




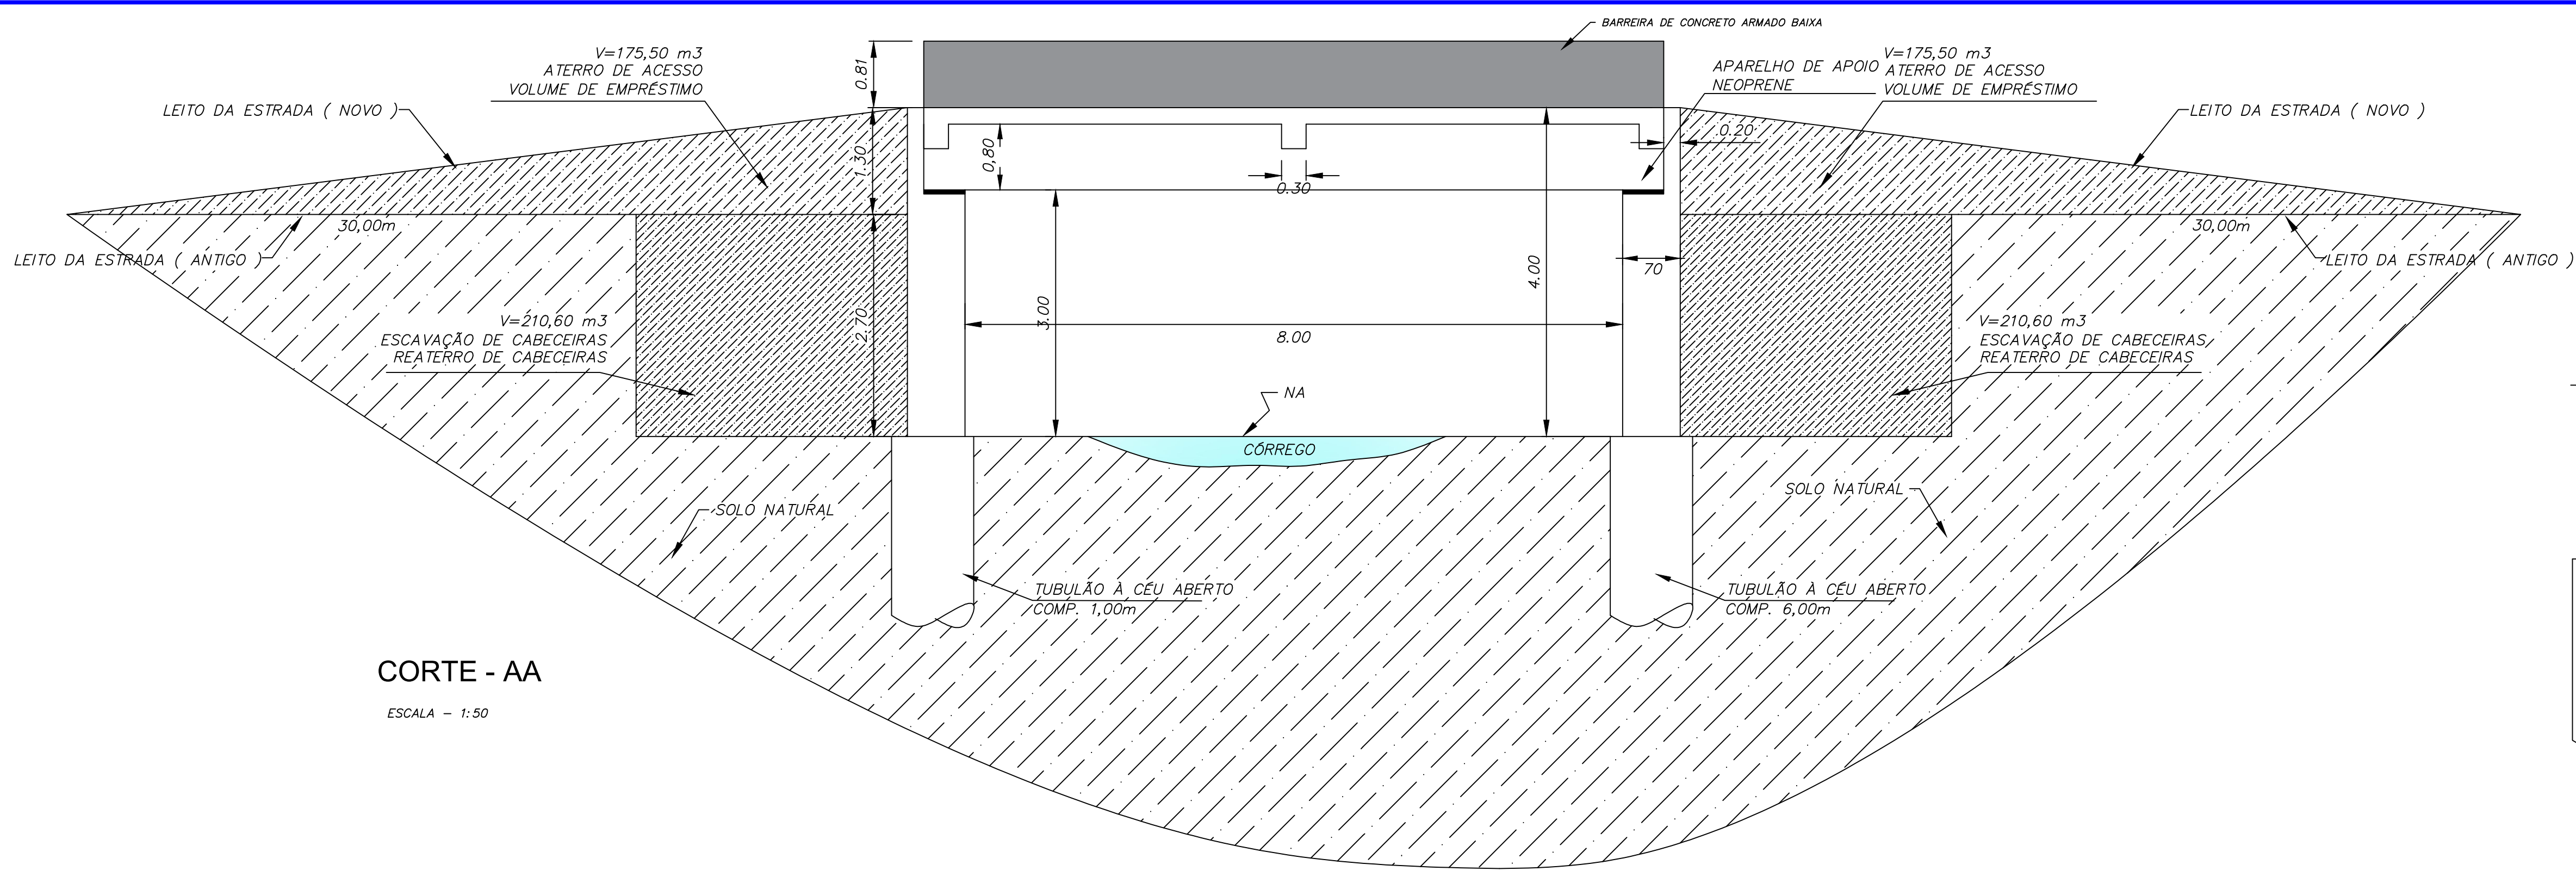


CORTE - AA
ESCALA - 1:50

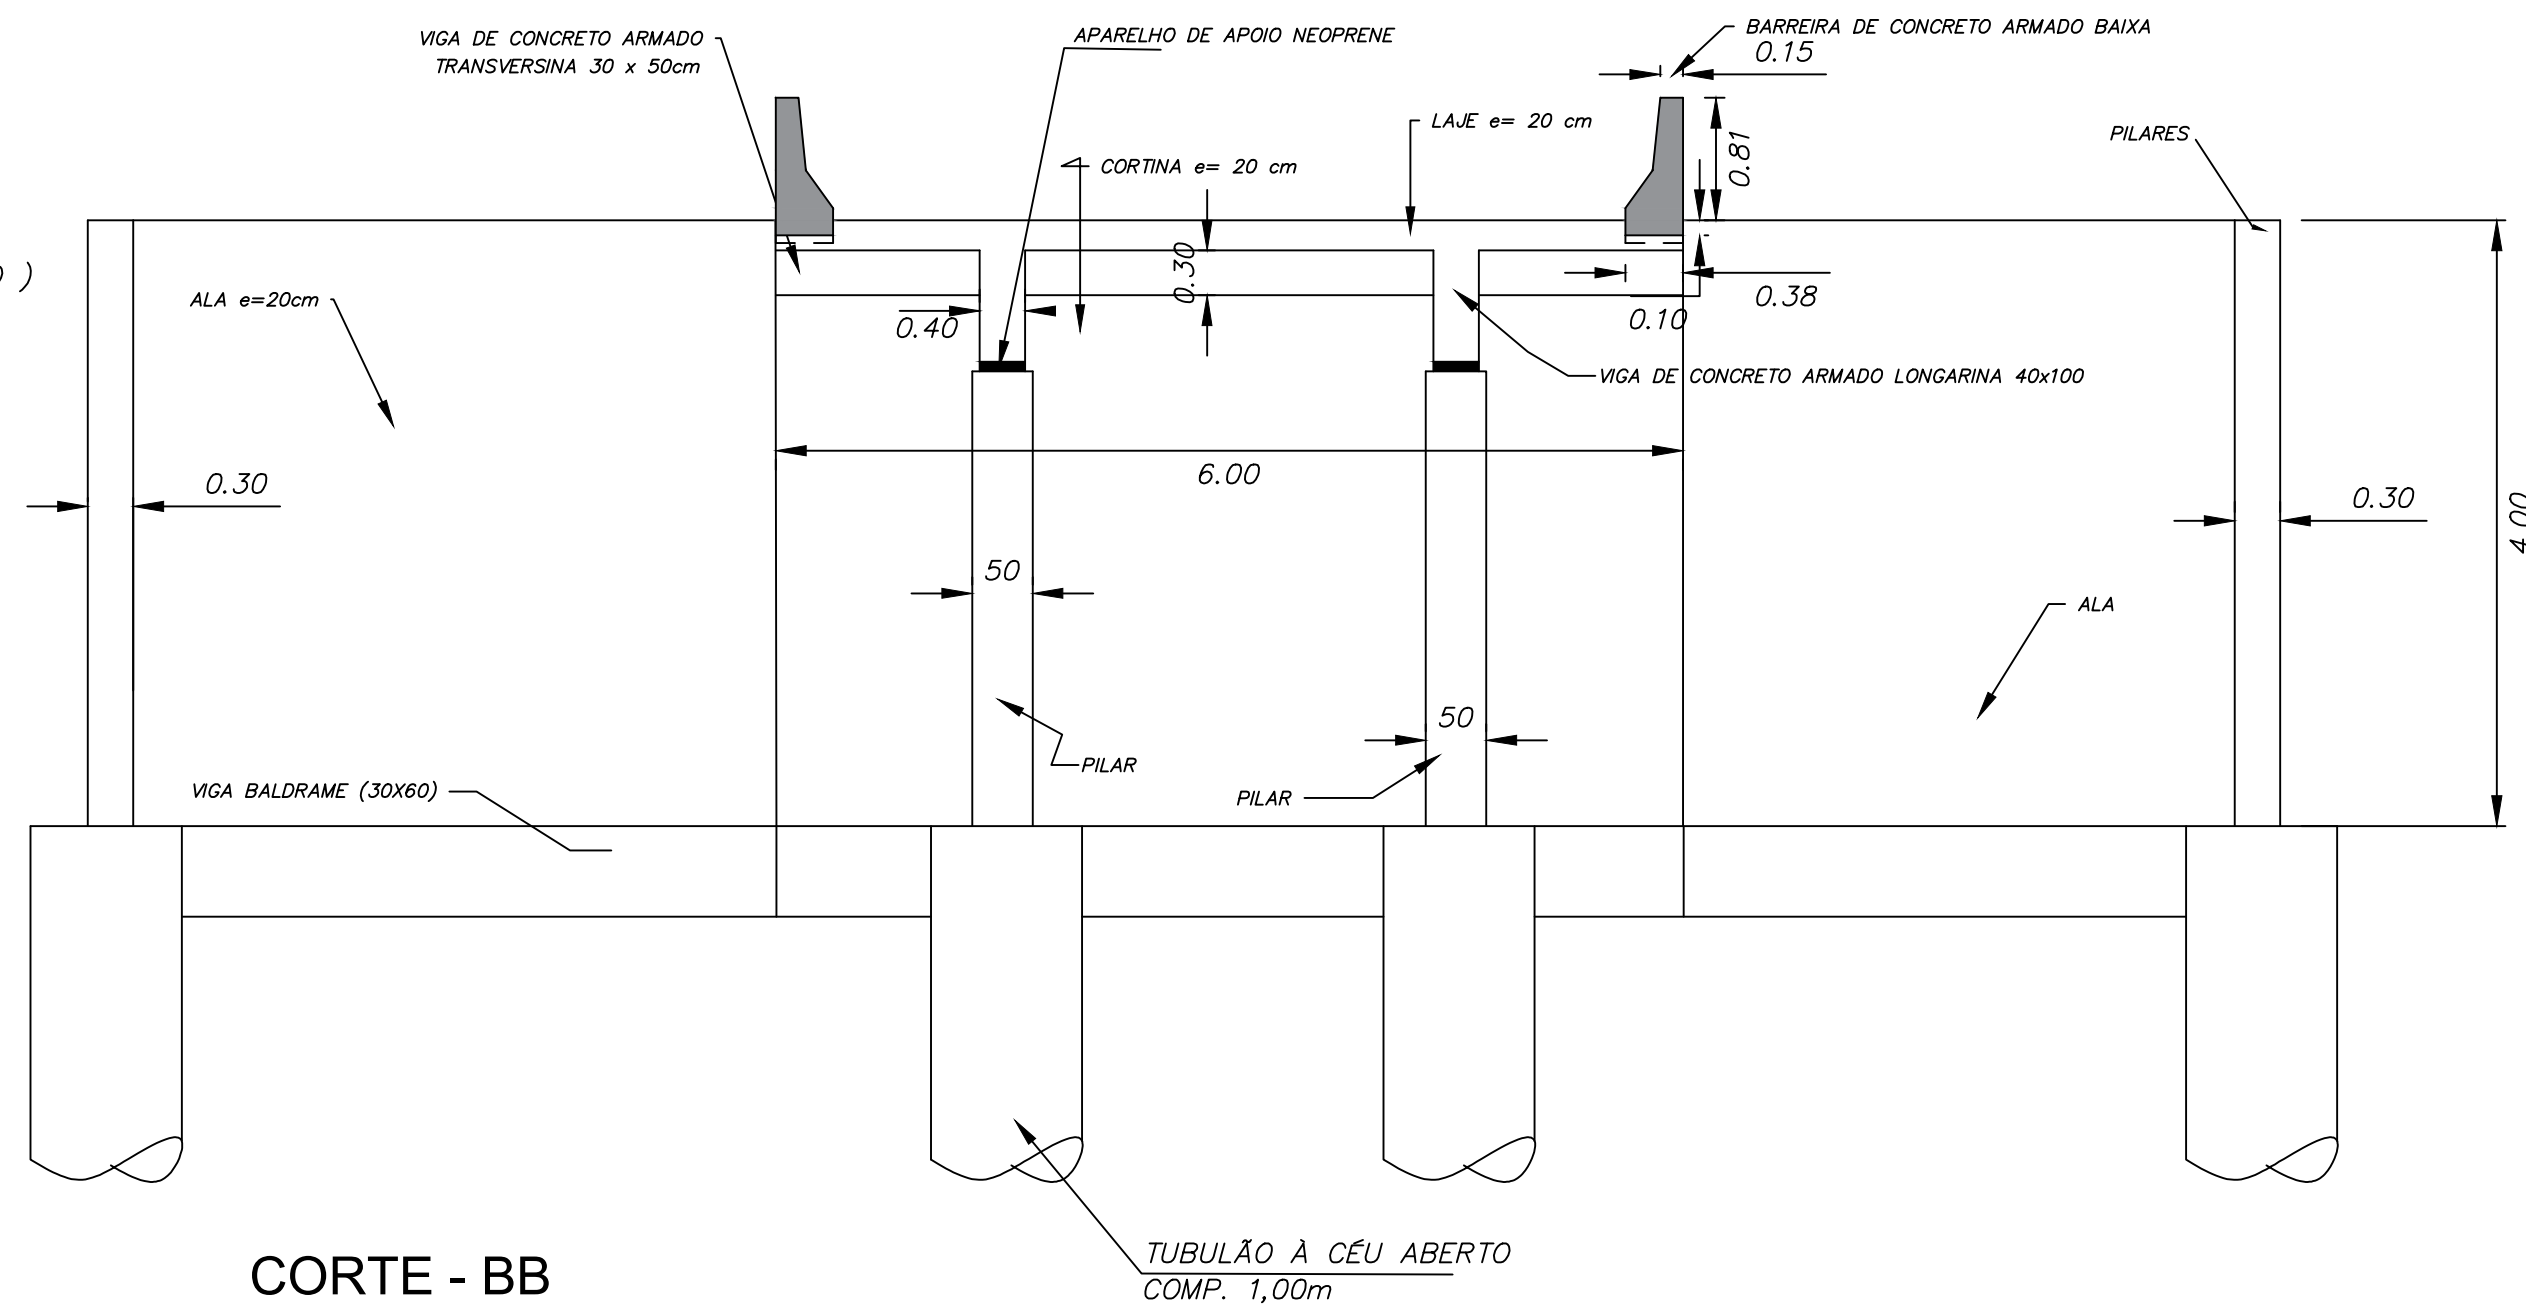


CORTE - BB
ESCALA - 1:50

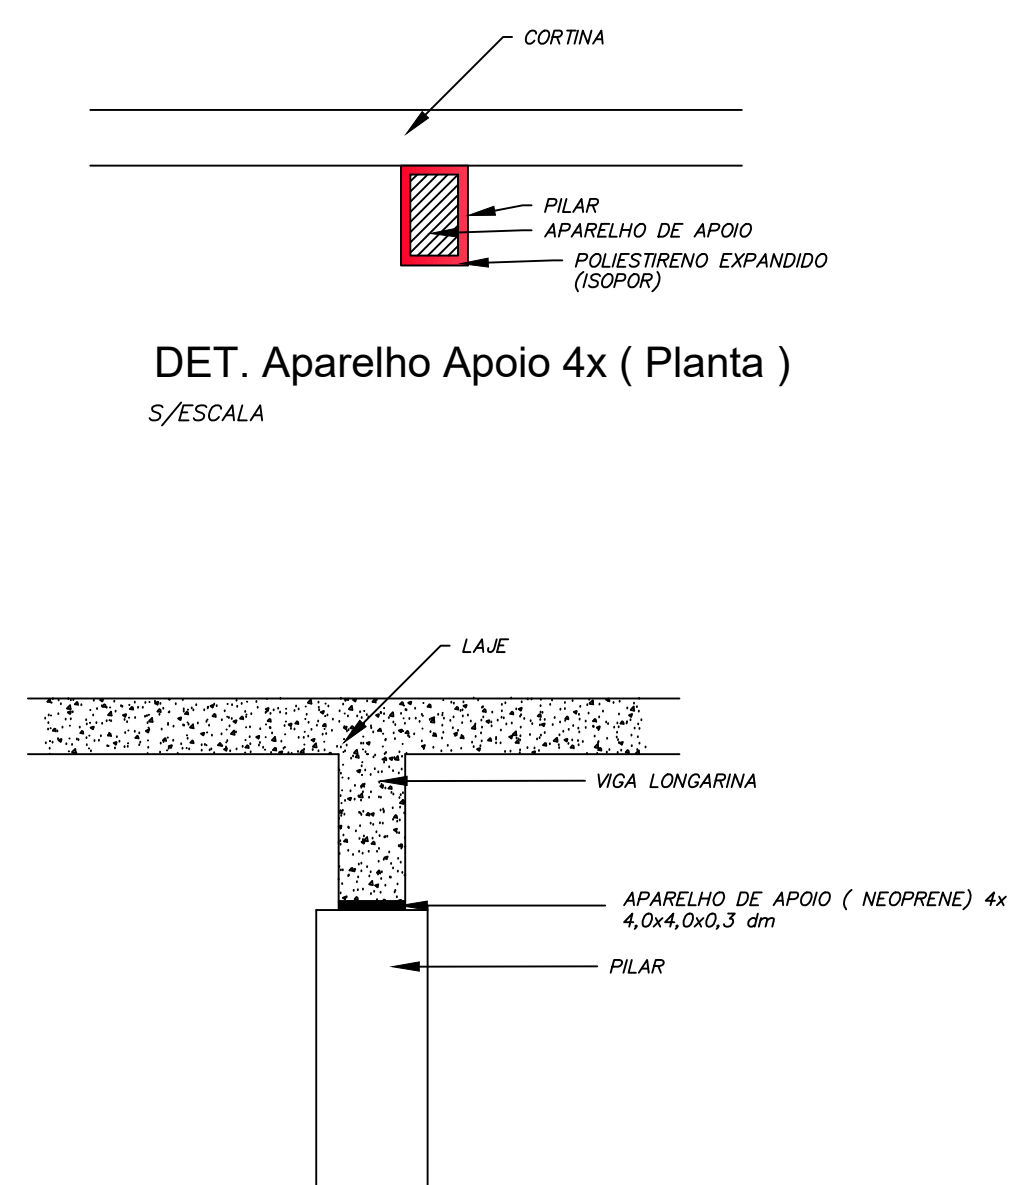


DET. Aparelho Apoio (4x) (Perfil)
S/ESCALA

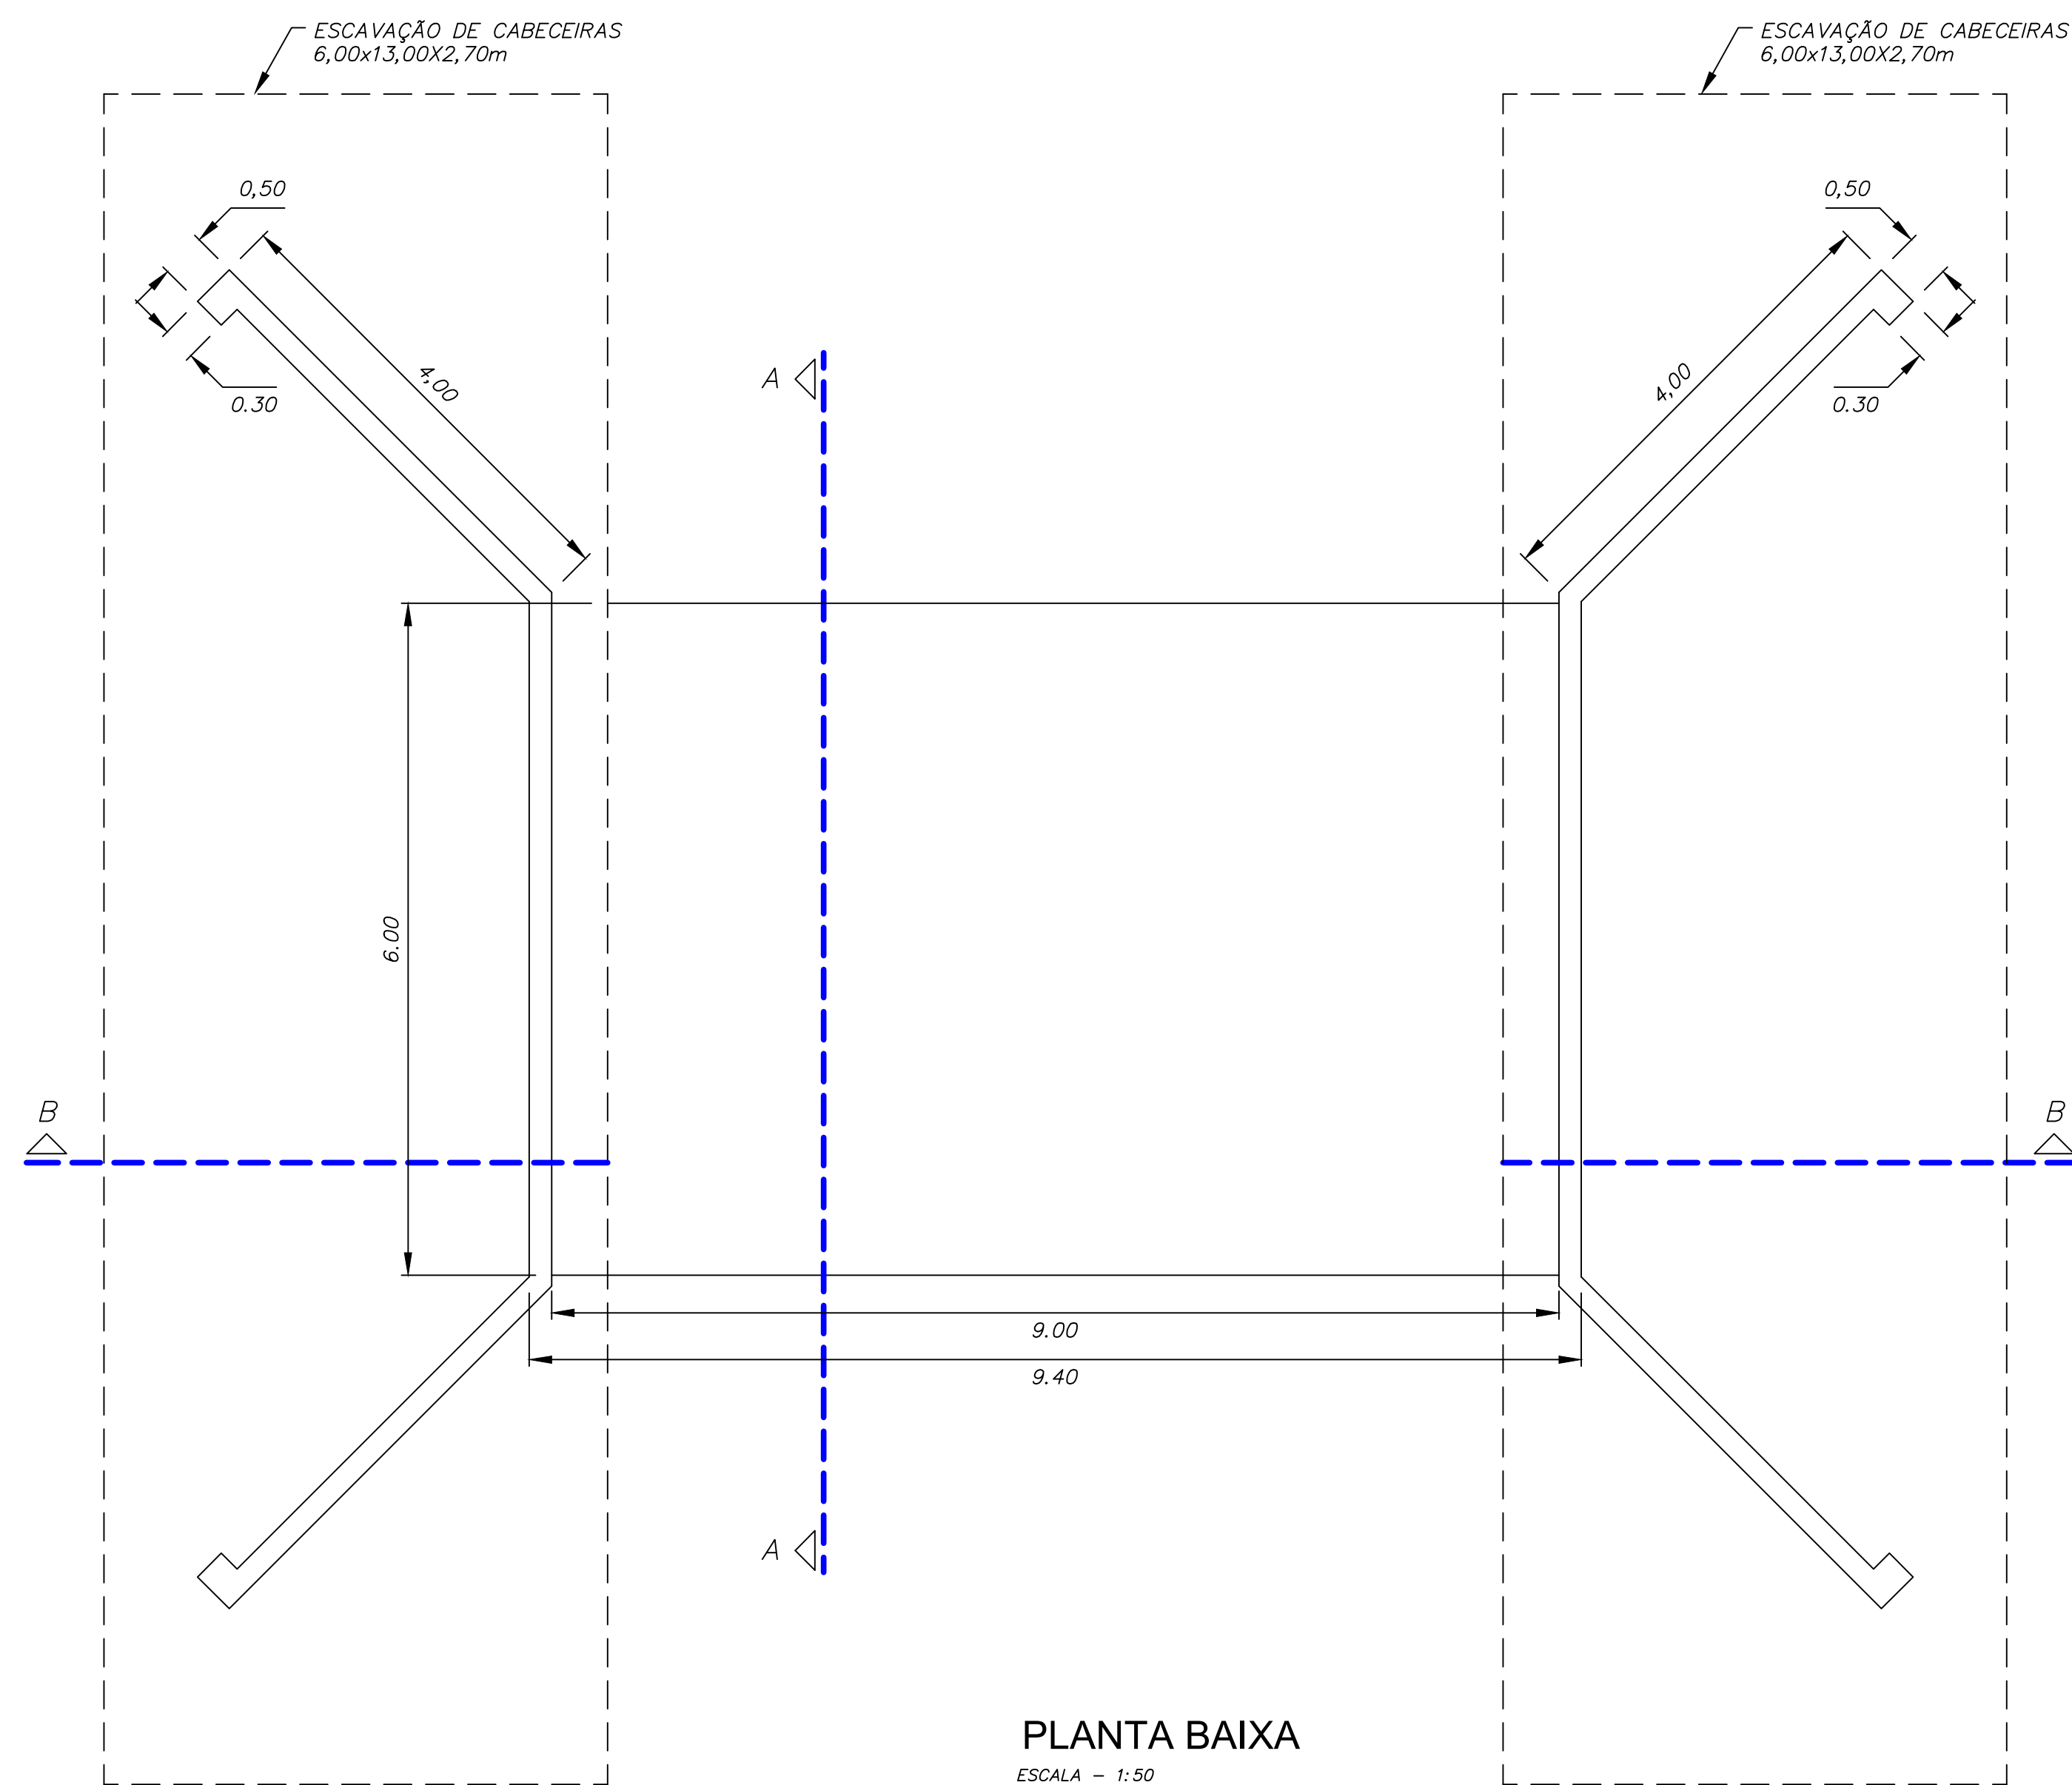

PLANTA BAIXA
ESCALA - 1:50

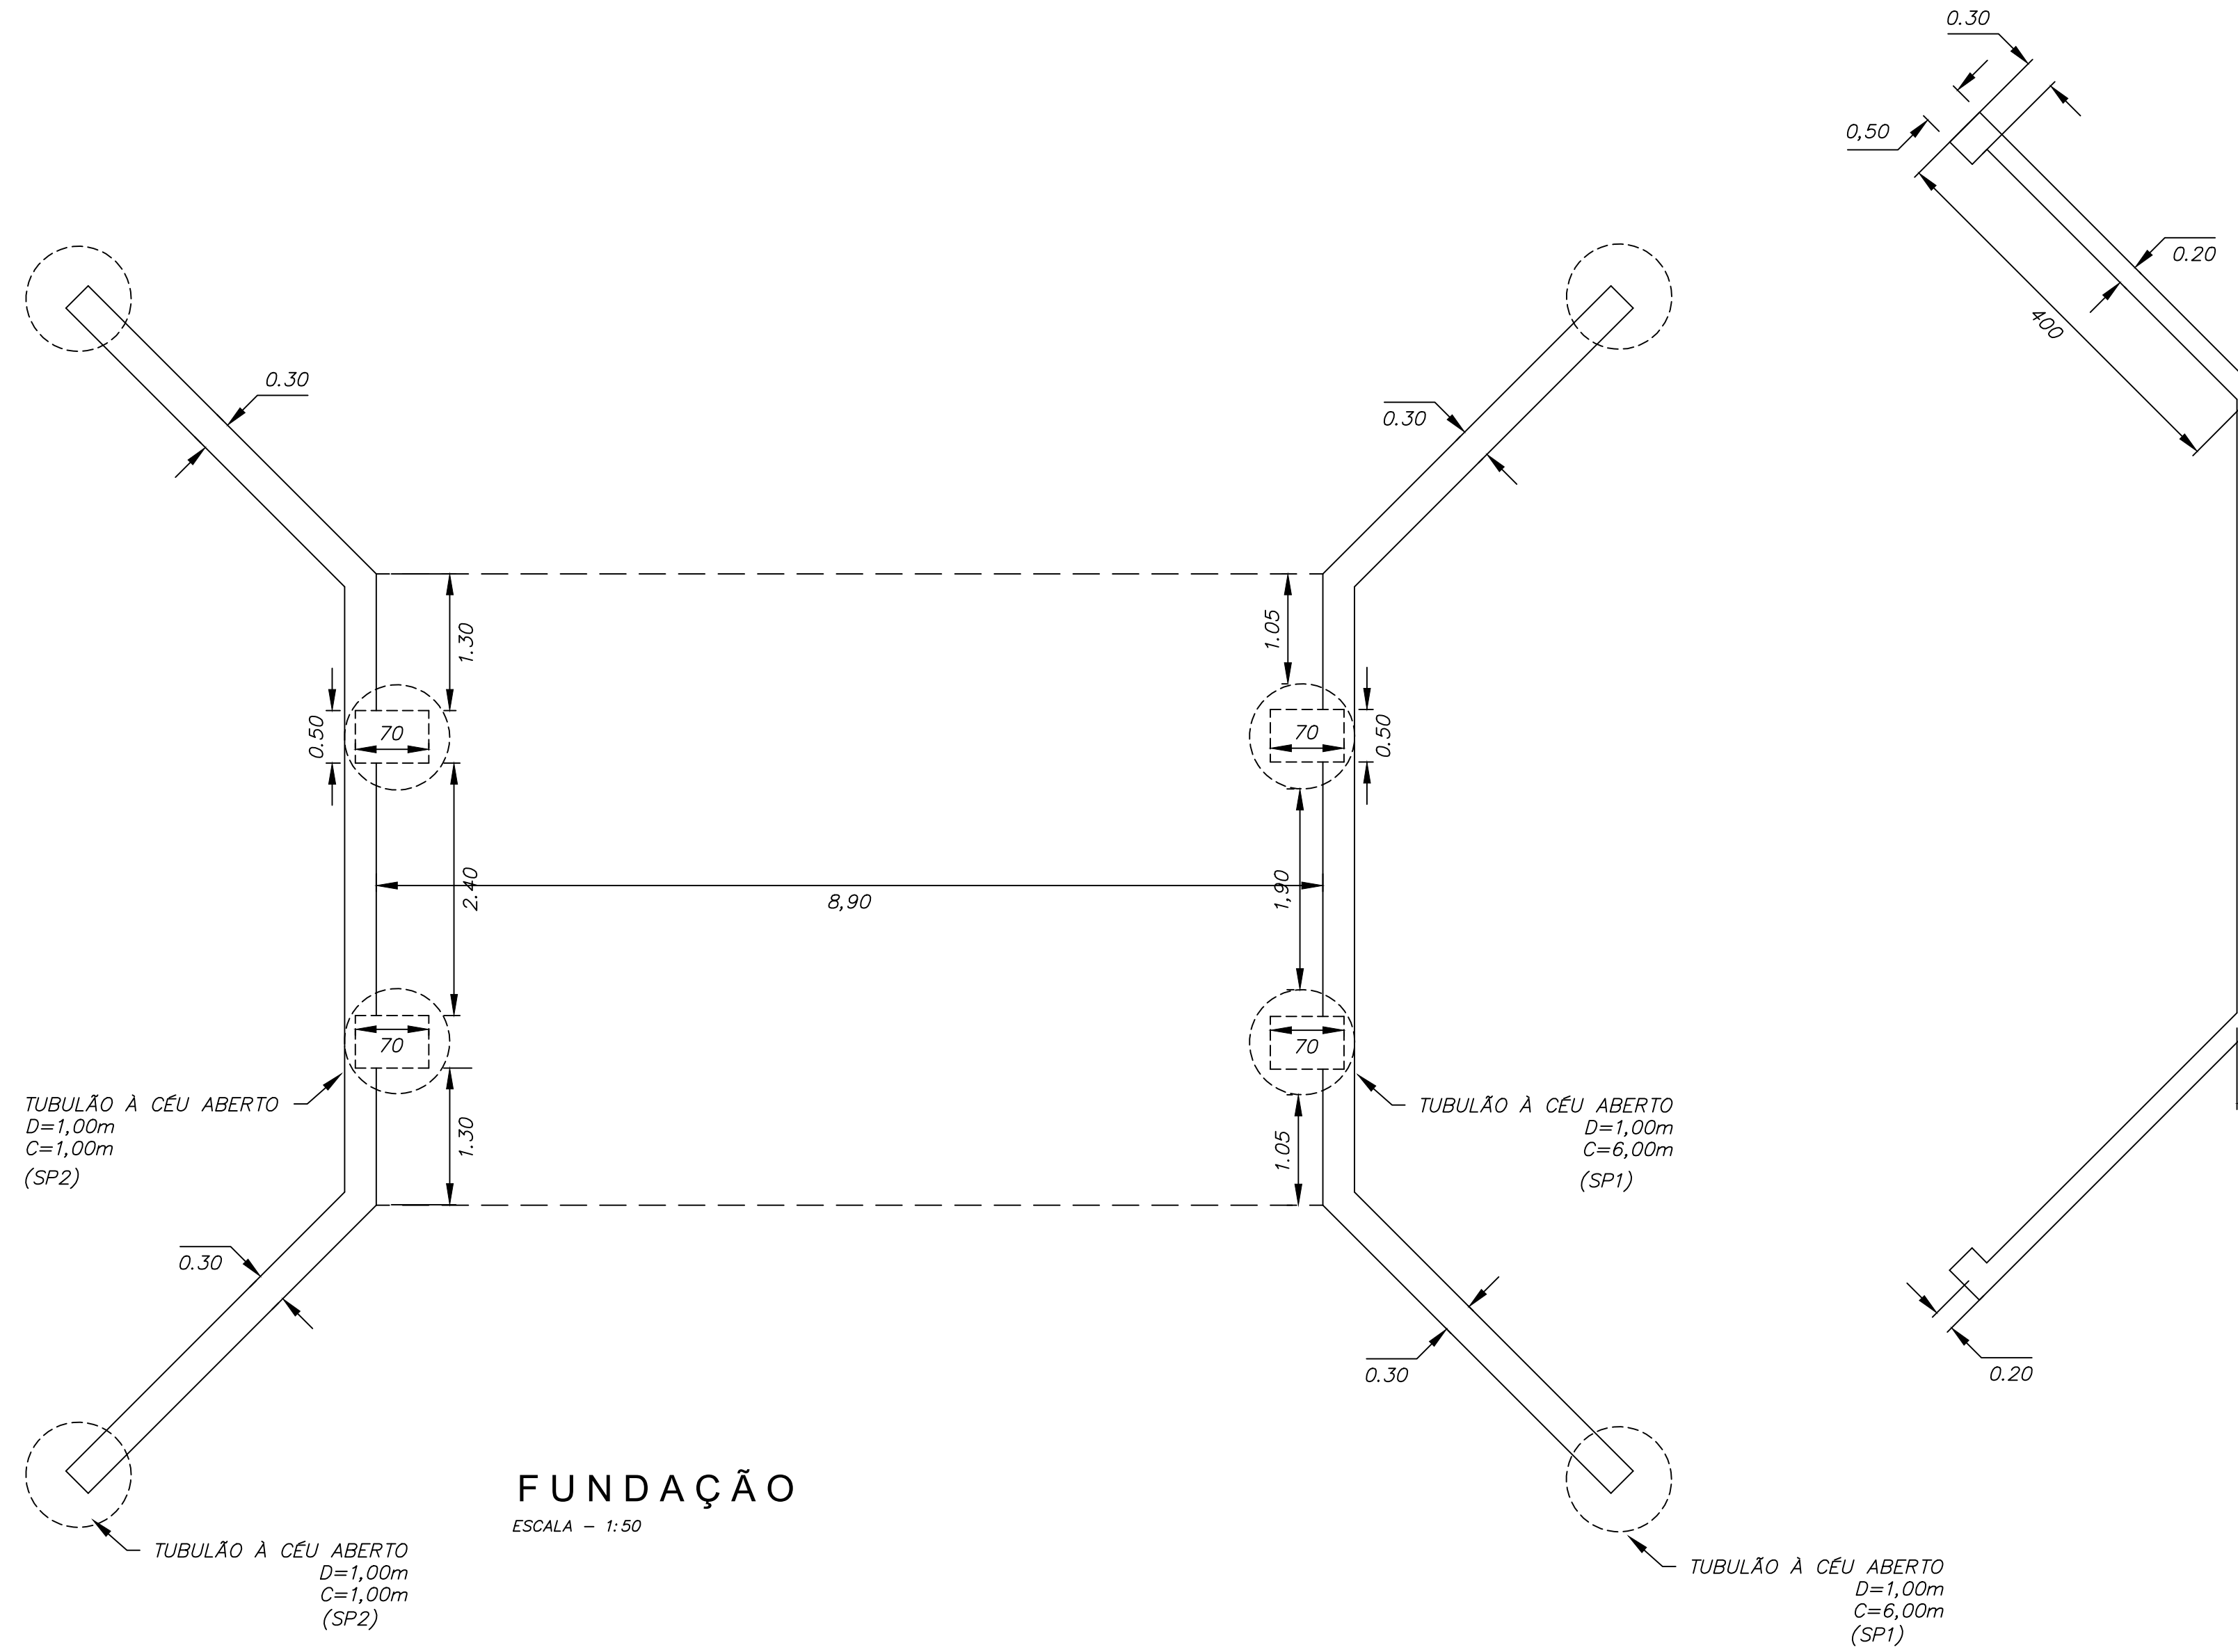

FUNDAÇÃO
ESCALA - 1:50

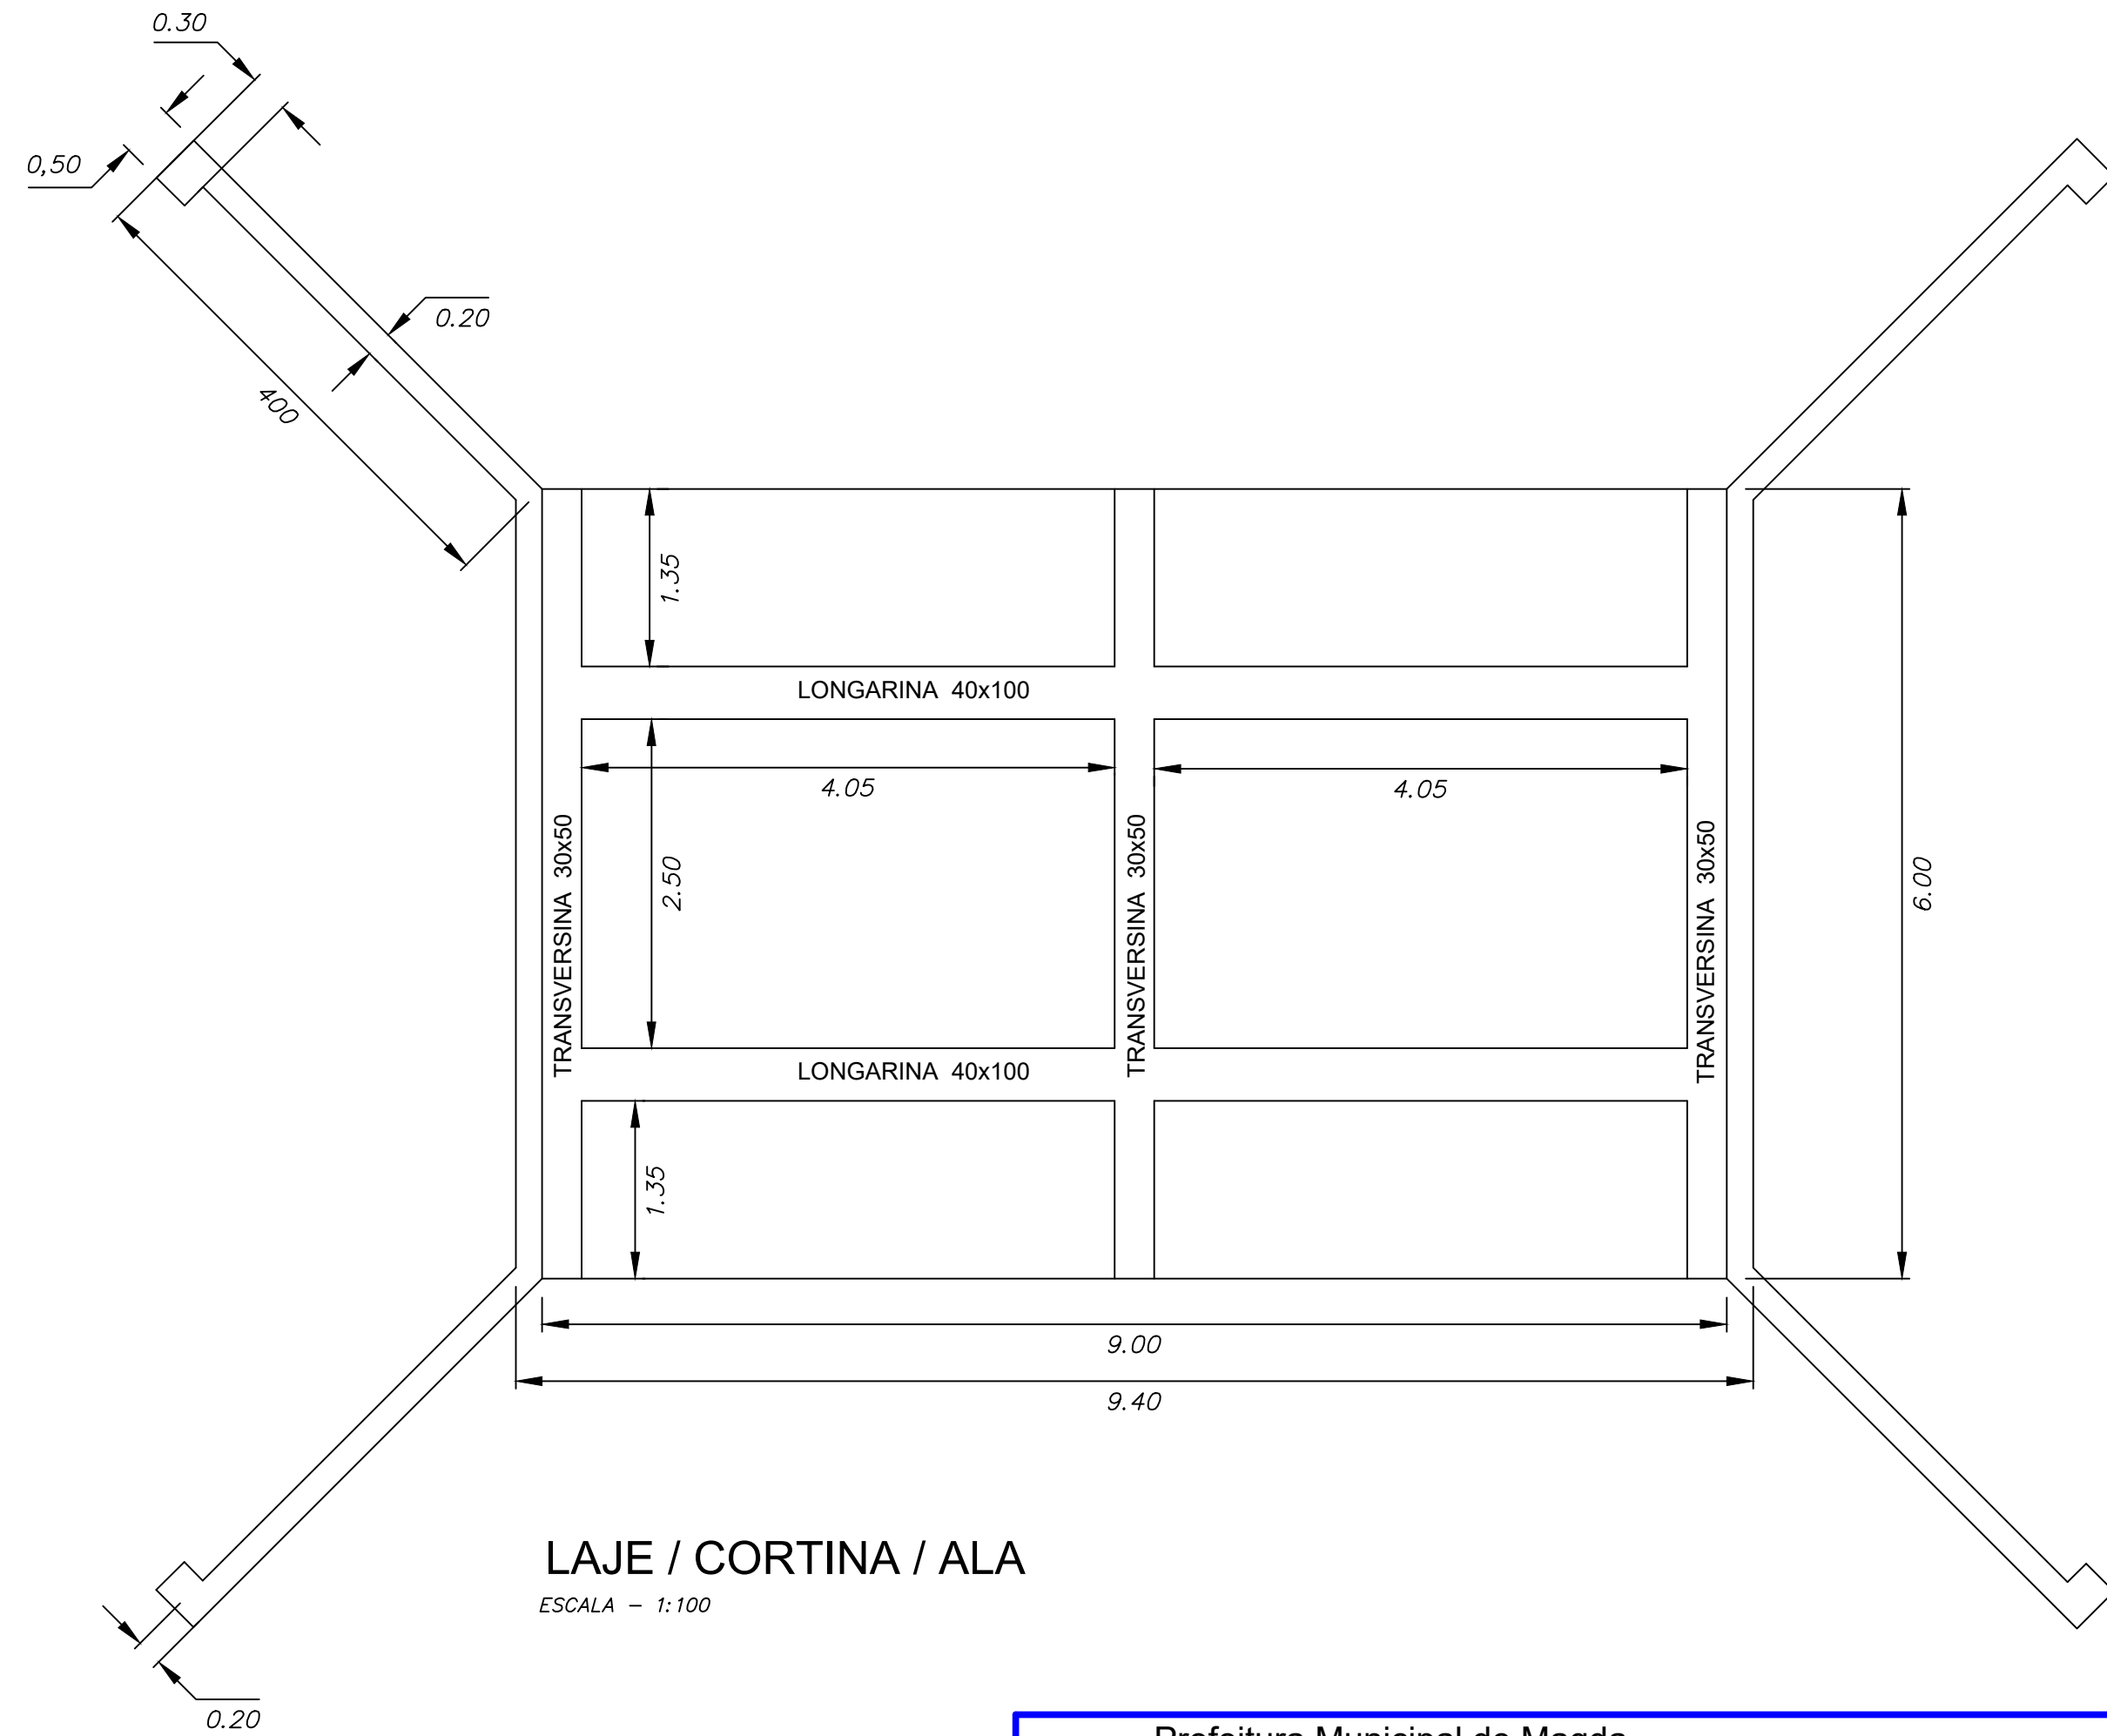

LAJE / CORTINA / ALA
ESCALA - 1:100

Prefeitura Municipal de Magda			
Projeto de Ponte em Concreto Armado.			
Estrada Municipal MGD 169			
Córrego Macaúbas			
Assunto: Planta Baixa, Cortes e Fundação		Comprimento	9,40 m
		Largura	6,00 m
		Altura	4,00 m
Escala Indicadas			
PNC - RDS			
André Diogo Agostinho Colodino		Alexandre Paiva Batello	
ENP - CIVIL - DRE/SP - 50/01528/25		Prefeito Municipal	