



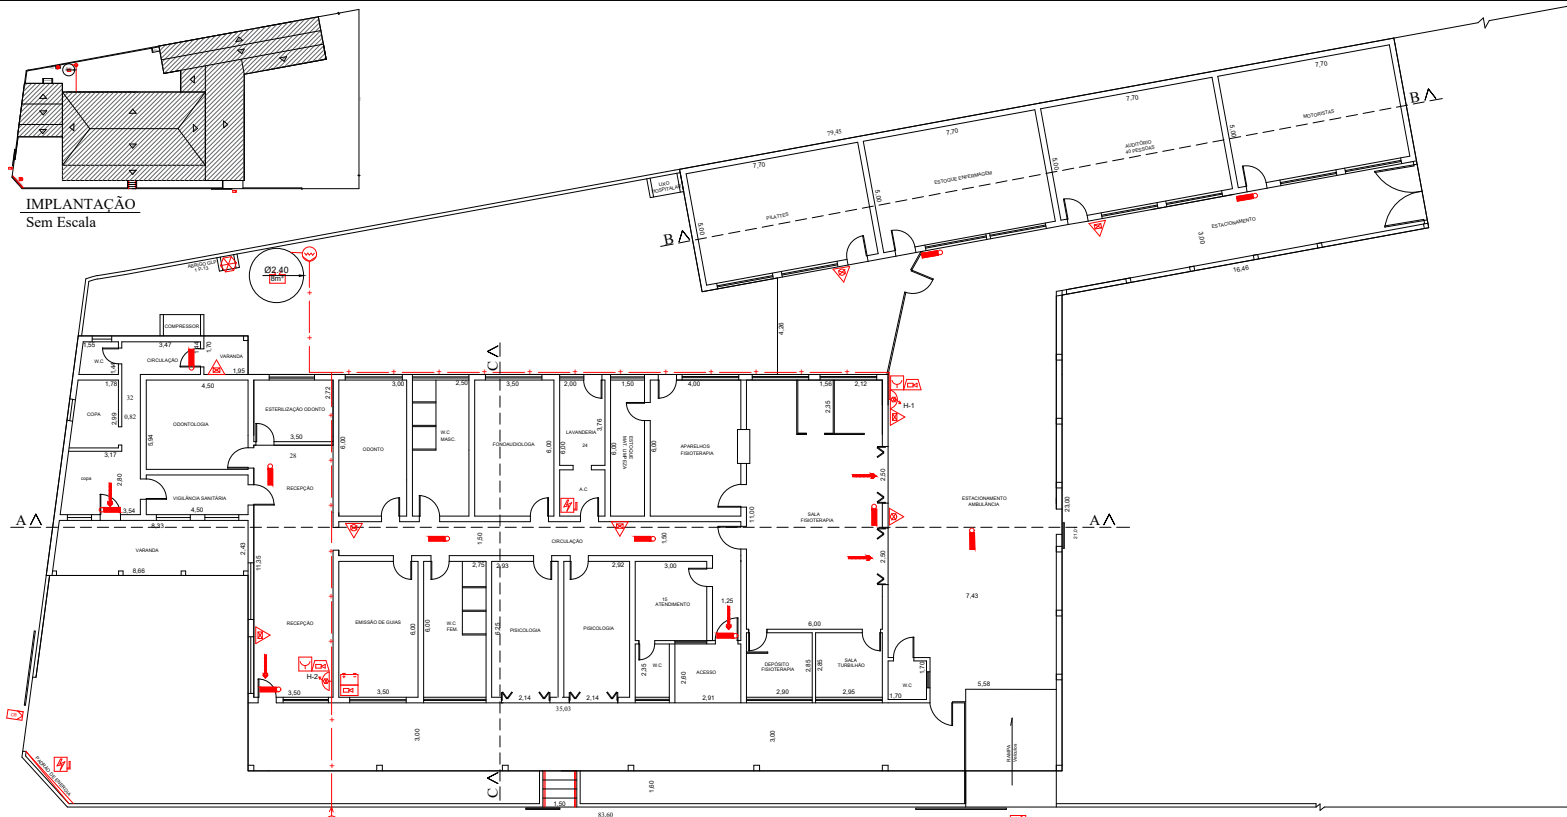


IMPLANTAÇÃO
Sem Escala


PLANTA BAIXA
ESC. 1:100

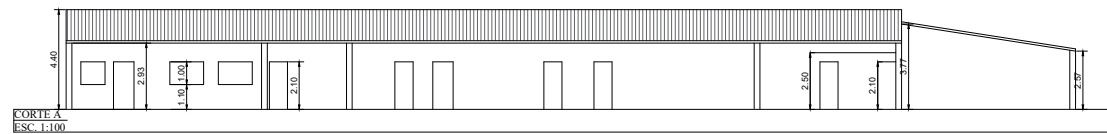

CORTE A
ESC. 1:100

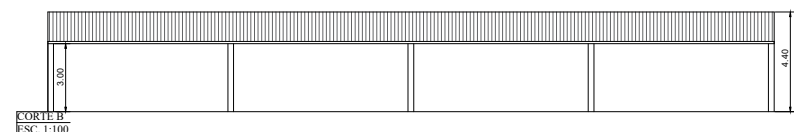

CORTE B
ESC. 1:100

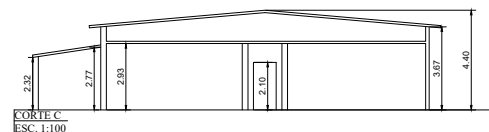

CORTE C
ESC. 1:100

QUADRO DE LEGENDAS

	EXTINTOR PQS 20-B/C		EXTINTOR ESPUMA MECÂNICA
	EXTINTOR ÁGUA 3-A		AVISADOR SONORO
	EXTINTOR CO2 5-B/C		CENTRAL DE ALARME
	EXTINTOR PQS ABC		BATERIA DA CENTRAL DE ALARME
	ACIONADOR MANUAL DE ALARME		ACESSO DE VIATURA
	BATERIA DA CENTRAL DE ILUMINAÇÃO DE EMERGÊNCIA		CHAVE GERAL ENERGIA
	CENTRAL DE ILUMINAÇÃO DE EMERGÊNCIA		CENTRAL DE GLP
	ILUMINAÇÃO DE EMERGÊNCIA		BARRA ANTI-PÂNICO
	HIDRANTE		REGISTRO DE RECALQUE
	RESERVA DE INCÊNDIO		TUBULAÇÃO DE INCÊNDIO
	BOMBA DE INCÊNDIO		DIREÇÃO DE ROTA DE FUGA
	ACIONADOR MANUAL BOMBA		SADA FINAL DA ROTA DE FUGA

Depaula e Camargo
Bruna de Paula Dias
CAU-A173914-4
Responsável Técnico

Município de Itagilândia
CPF-A1460-030001-51
Proprietário/Responsável pelo Uso

(17) 99774-4945 E-mail: depaulacamargo@gmail.com @depaulacamargo			DE PAULA E CAMARGO SEGURANÇA CONTRA INCÊNDIO	
PROJETO TÉCNICO DE SEGURANÇA CONTRA INCÊNDIO PLANTA E CORTES			2/2	
Ocupação: Centro de Especialidades Médicas (Consultório sem Internação) Local: Rua Magalhães Herculano, nº 1.430 Bairro: Centro Município: Itagilândia - SP Responsável e ou: Município de Itagilândia - CPF-A1460-030001-51 Responsável pelo uso: Bruna de Paula Dias - CAU-A173914-4 RRT nº: 5137826403001 Área construída: 1.028,5m²				

Escala: - Indicado