



MUNICÍPIO DE
MAGDA

CRONOGRAMA FÍSICO/FINANCEIRO

GOVERNO DO ESTADO DE SÃO PAULO

SECRETARIA DE DESENVOLVIMENTO REGIONAL

MUNICÍPIO:
MAGDA-SP

DATA BASE:
dezembro-22

			PRAZO PROPOSTO				
SUBSECRETARIA DE CONVÊNIOS COM MUNICÍPIOS E ENTIDADES NÃO GOVERNAMENTAIS			INÍCIO: até 5 dias após a ordem inicial de serviços				
OBJETO:			FINAL: 120 dias a partir da ordem inicial de serviços				
RECAPEAMENTO ASFÁLTICO EM DIVERSAS RUAS DO MUNICÍPIO DE MAGDA-SP.							
ITEM	SERVIÇOS	UNIDADE	1ª ETAPA		2ª ETAPA		TOTAL
			PERÍODO: 60 dias		PERÍODO: 60 dias		
			PRAZO DE LIBERAÇÃO: 5 dias após a expedição da ordem inicial de serviços.	PRAZO DE EXECUÇÃO: 55 dias	PRAZO DE LIBERAÇÃO: imediata após a prestação de contas da 1ª etapa	PRAZO DE EXECUÇÃO: 60 dias	
1	SERVIÇOS PRELIMINARES	%	100,00				100,00
		R\$	20.861,76				20.861,76
2	RECAPEAMENTO ASFÁLTICO (3CM DE CAPA ASFÁLTICA)	%	50,00		50,00		100,00
		R\$	575.257,80		575.257,80		1.150.515,60
RECURSOS ESTADUAIS			500.000,00		500.000,00		1.000.000,00
RECURSOS PRÓPRIOS			96.119,56		75.257,80		171.377,36
T O T A L			596.119,56		575.257,80		1.171.377,36

RRT: SI11490875R02CT001

FONTE: BOLETIM CPOS 187 - COM DESONERAÇÃO

Magda, 01 de dezembro de 2022.


Alexandre Paiva Batello
Prefeito Municipal

AMINAE L
FERNANDES:36743309
893

Assinado de forma digital
por AMINAE L
FERNANDES:36743309893

Aminael Fernandes
Arquiteto e Urbanista
CAU/SP: A100482-4

Município de Magda
Rua 7 de Setembro, 981 – CEP 15310-000 – Magda – SP
Tel. (17) 3487-9020 - www.magda.sp.gov.br
CNPJ 45.660.628/0001-51

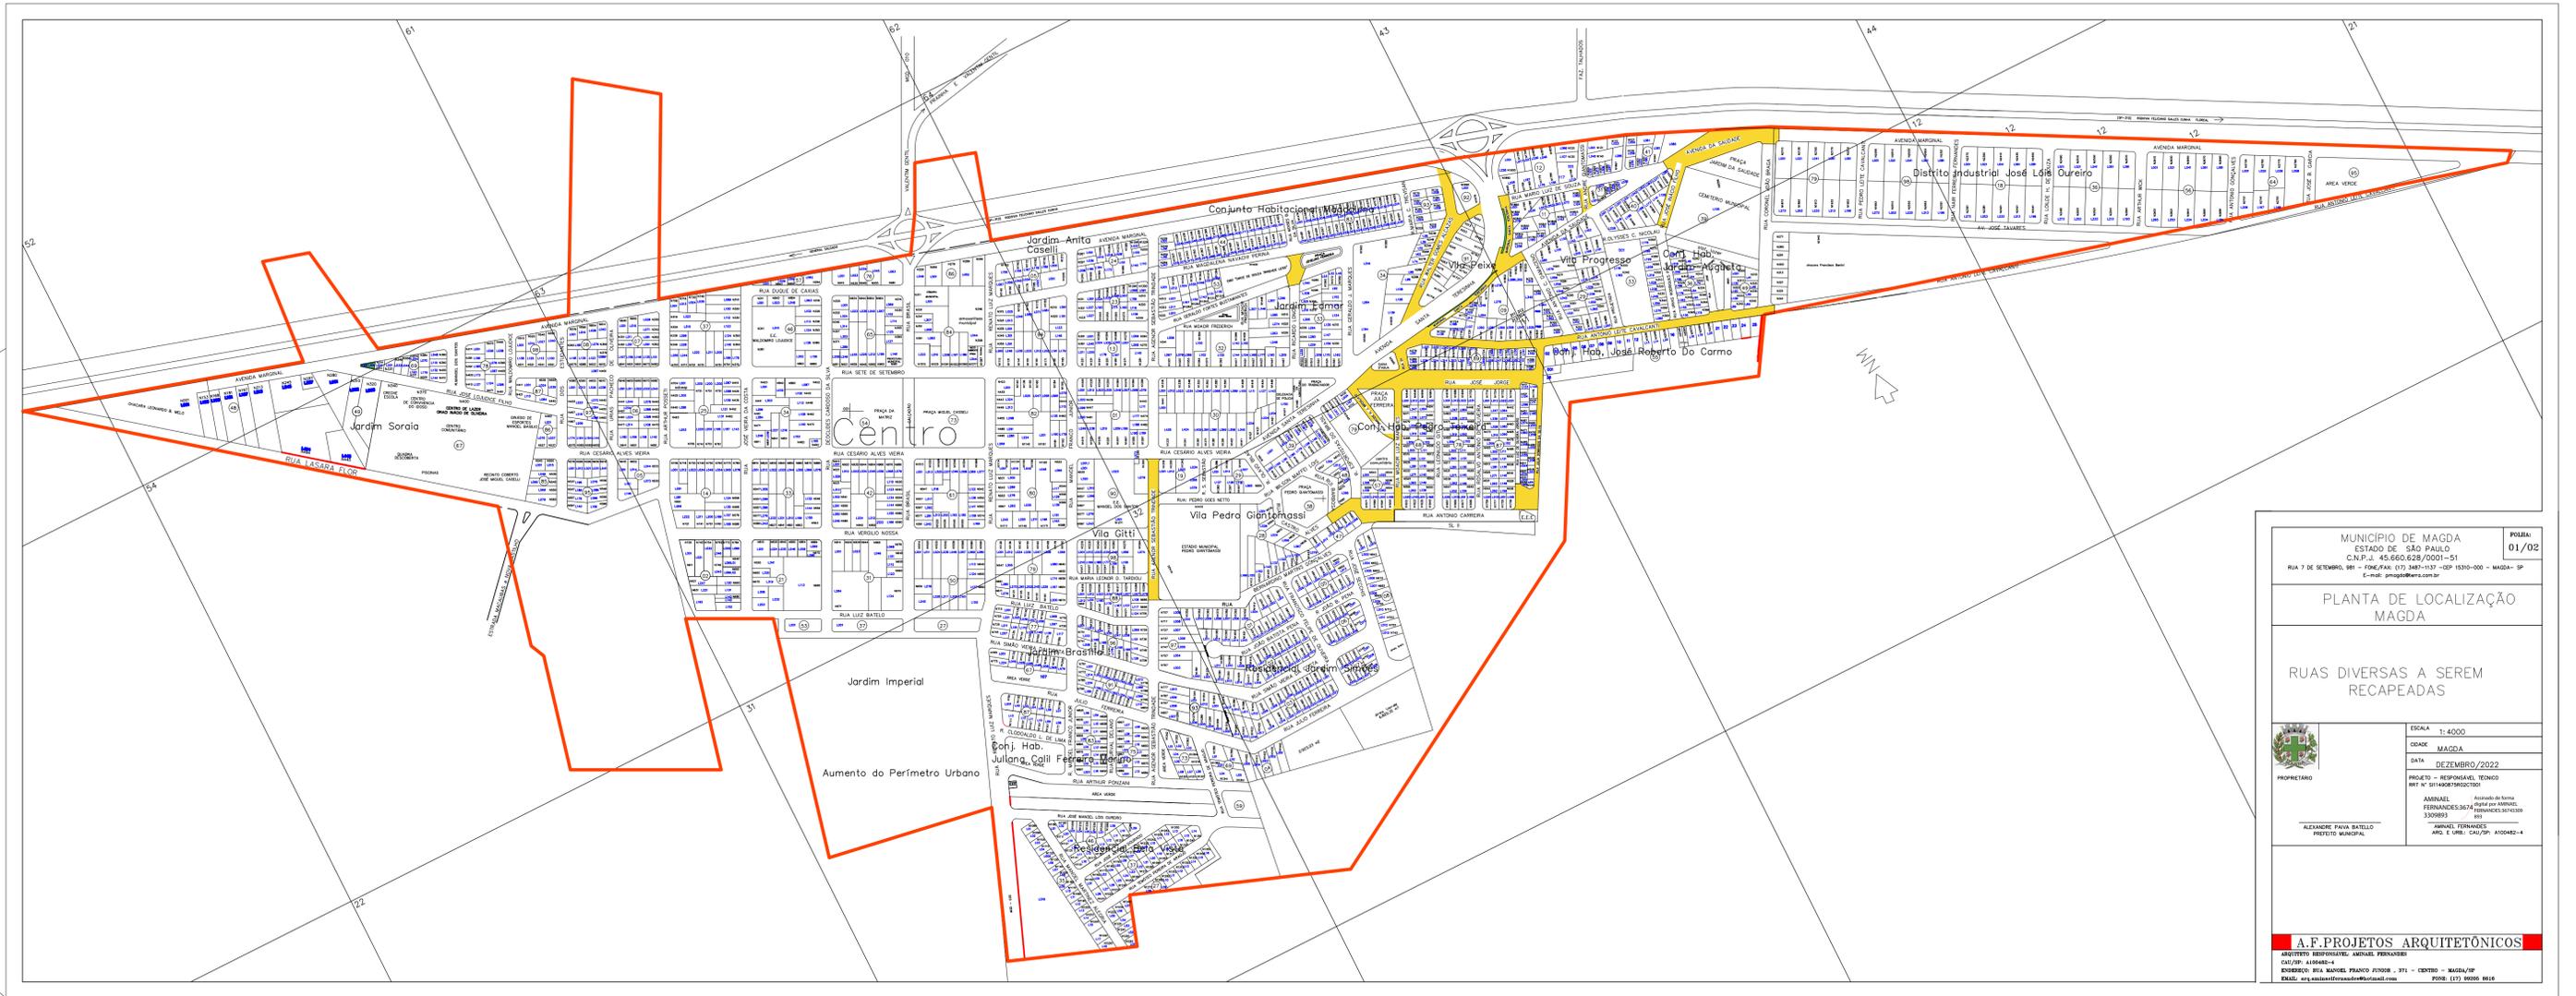

MUNICÍPIO DE MAGDA ESTADO DE SÃO PAULO C.N.F.A. - 45.660.628/0001-51 RUA 7 DE SETEMBRO, 981 - FONE/FAX: (17) 3481-1137 - CEP 13130-000 - MAGDA - SP E-mail: pmagda@magda.com.br		FOLHA: 01/02
PLANTA DE LOCALIZAÇÃO MAGDA		
RUAS DIVERSAS A SEREM RECAPEADAS		
	ESCALA: 1:4000	
	CIDADE: MAGDA	
	DATA: DEZEMBRO/2022	
PROPRIETÁRIO: ALEXANDRE PAIVA BATELLO PROTETO MANIPAL	PROJETO - RESPONSÁVEL TÉCNICO: REG. Nº 511430879/PROJETOISTAS	AMENDEI: Instituto de Ferrite FERNANDES 3674 FERRITE DO BRASIL 3308953 RJ
	ANUAL FERNANDES ENG. CIVIL - CRI/SP: A100482-4	
A.F. PROJETOS ARQUITETÔNICOS		
ENDEREÇO: RUA MANUEL FRANCIS JUDICIS, 371 - CENTRO - MAGDA/SP FONE: (17) 9056 8616		





MEMORIAL DESCRITIVO

OBJETO: RECAPEAMENTO ASFÁLTICO EM DIVERSAS RUAS DO MUNICÍPIO DE MAGDA-SP.

LOCAL: Diversas Ruas do Município de Magda-SP.

FINALIDADE: Fornecer as diretrizes técnicas, bem como os elementos essenciais destinados nas execuções das etapas dos serviços de recuperação de pavimento asfáltico danificado.

Regime de Execução da Obra: Empreitada Global.

Os serviços quantificados na planilha orçamentária retratam a necessidade do objeto apresentado.

1. Placa da obra:

Placa em lona com impressão digital e estrutura em madeira, conforme especificações do Manual de Padronização de Assinaturas do Governo do Estado de São Paulo e da empresa Gerenciadora.

2. Limpeza de superfície com Varrição e correções (tapa buraco):

Consistirá na execução dos serviços de limpeza da superfície a ser recapeada e correções nas vias (tapa buraco). **(tapa buraco será executado pela prefeitura).**

3. Imprimação betuminosa ligante:

Consistirá na execução de imprimação betuminosa ligante, compreendendo os serviços de fornecimento de emulsão betuminosa ligante e a aplicação da emulsão asfáltica conforme SINAPI.

4. Capa:

Execução de camada de rolamento em concreto asfáltico usinado a quente tipo C.B.U.Q na espessura mínima de 3 cm acabada, com o devido caimento precedida da execução da camada betuminosa ligante através da imprimação betuminosa.

Obs.: A empresa deverá apresentar no mínimo 3 testes da espessura da capa em locais a serem escolhidos pelo fiscal de obra da prefeitura.

CONSIDERAÇÕES FINAIS

A empreiteira contratada assumirá integralmente a responsabilidade pela boa execução, resistência, durabilidade e eficiência dos serviços, de acordo com este



MUNICÍPIO DE **MAGDA**

memorial descritivo e demais documentos técnicos que forem fornecidos, bem como da responsabilidade dos serviços e equipamentos instalados.

A boa qualidade e perfeita eficiência dos materiais, trabalhos e instalações a cargo da empreiteira, serão condições prévias e indispensáveis no recebimento dos serviços.

RRT SIMPLES Nº SI11490875R02CT001

Magda, 01 de dezembro de 2.022.

AMINAE L
FERNANDES:36
743309893

Assinado de forma
digital por AMINAE L
FERNANDES:3674330
9893

MUNICÍPIO DE MAGDA
ALEXANDRE PAIVA BATELLO
CNPJ: 45.660.628/0001 - 51

AMINAE L FERNANDES
ARQUITETO E URBANISTA
CAU: A100482 - 4





MEMÓRIA DE CÁLCULO

Obra: Recapeamento Asfáltico em Diversas ruas do Município de Magda

Local: Diversas Ruas do Município de Magda-SP.

RRT: SI11490875R02CT001

Ítem	Ítem CPOS	Descrição do Serviço	Unid.	Calculo	Quantidade
SERVIÇOS PRELIMINARES					
1					
1.1	02.08.020	Placa de identificação para obra	M2	8,00X3,00	24,00
FUNDAÇÃO					
2					
2.1	54.01.410	Varição de pavimento para recapeamento	M2	(01) TRECHO DA RUA ANTONIO LEITE CAVALCANTI (2.224,59M²) + (02) TRECHO DA AVENIDA DA SAUDADE (2.416,02M²) + (03) RUA MOACIR LUIZ MARQUES (1.399,26M²) + (04) RUA JOSÉ JORGE (2.263,55M²) + (05) RUA JULIA DOMINGOS DA SILVA (1.256,82M²) + (06) TRECHO DA RUA ANTONIO CARREIRA (760,19M²) + (07) TRECHO DA RUA CASTRO ALVES (286,82M²) + (08) RUA DARCIDE H. J. BROGLIATTO (519,12M²) + (09) RUA JOSÉ INACIO FILHO (603,50M²) + (10) MARGINAL DA AVENIDA SANTA TEREZINHA (1908,64M²) + (11) RUA 01 (399,24M²) + (12) TRECHO DA RUA WALTER GOMES ALCAZAS (829,04M²) + (13) TRECHO DA RUA WALTER GOMES ALCAZAS (526,44M²) + (14) TRECHO DA RUA WALTER GOMES ALCAZAS (814,69M²) + (15) TRECHO DA RUA ANDRE GIANTOMASSI (210,63M²) + (16) TRECHO DA RUA ANTONIO LEITE CAVALCANTI (1.276,28M²) + (17) TRECHO DA RUA RICARDO LONGO (328,30M²) + (18) TRECHO DA RUA AGENOR SEBASTIÃO TRINDADE (1.308,67M²) = TOTAL DE 19.331,80 M²	19331,80
2.2	54.03.230	Imprimação betuminosa ligante	M2	(01) TRECHO DA RUA ANTONIO LEITE CAVALCANTI (2.224,59M²) + (02) TRECHO DA AVENIDA DA SAUDADE (2.416,02M²) + (03) RUA MOACIR LUIZ MARQUES (1.399,26M²) + (04) RUA JOSÉ JORGE (2.263,55M²) + (05) RUA JULIA DOMINGOS DA SILVA (1.256,82M²) + (06) TRECHO DA RUA ANTONIO CARREIRA (760,19M²) + (07) TRECHO DA RUA CASTRO ALVES (286,82M²) + (08) RUA DARCIDE H. J. BROGLIATTO (519,12M²) + (09) RUA JOSÉ INACIO FILHO (603,50M²) + (10) MARGINAL DA AVENIDA SANTA TEREZINHA (1908,64M²) + (11) RUA 01 (399,24M²) + (12) TRECHO DA RUA WALTER GOMES ALCAZAS (829,04M²) + (13) TRECHO DA RUA WALTER GOMES ALCAZAS (526,44M²) + (14) TRECHO DA RUA WALTER GOMES ALCAZAS (814,69M²) + (15) TRECHO DA RUA ANDRE GIANTOMASSI (210,63M²) + (16) TRECHO DA RUA ANTONIO LEITE CAVALCANTI (1.276,28M²) + (17) TRECHO DA RUA RICARDO LONGO (328,30M²) + (18) TRECHO DA RUA AGENOR SEBASTIÃO TRINDADE (1.308,67M²) = TOTAL DE 19.331,80 M²	19331,80
2.3	54.03.210	Camada de rolamento em concreto betuminoso usinado quente - CBUQ	M3	19.331,80X0,03= 653,00	579,95

FONTE: BOLETIM CPOS 187 - COM DESONERAÇÃO

Magda, 01 de dezembro de 2022.
Assinado de forma digital por
AMINAE L
FERNANDES:36743309893
AMINAE L
FERNANDES:36743309893

AMINAE L FERNANDES
ARQUITETO E URBANISTA
CAU/SP: A100482-4

Município de Magda
Rua 7 de Setembro, 981 – CEP 15310-000 – Magda – SP
Tel. (17) 3487-9020 - www.magda.sp.gov.br
CNPJ 45.660.628/0001-51



MUNICÍPIO DE
MAGDA

PLANILHA ORÇAMENTARIA

Obra: Recapeamento Asfáltico em Diversas ruas do Município de Magda

Local: Diversas Ruas do Município de Magda-SP.

REFERENCIA: BOLETIM CPOS 187 - COM DESONERAÇÃO

ADMINISTRAÇÃO DIRETA POR EMPREITADA GLOBAL

RRT: SI11490875R02CT001

ITEM	COD	DESCRIÇÃO SERVIÇOS	UNID.	MATERIAL (\$)	M.OBRA (\$)	CUSTO ITEM (\$)	QUANTIDADE	TOTAL (R\$)
1 SERVIÇOS PRELIMINARES								
1.1	02.08.020	Placa de identificação para obra	M2	791,74	77,5	869,24	24,00	R\$ 20.861,76
TOTAL DO ITEM								R\$ 20.861,76
2 RECAPEAMENTO ASFÁLTICO (3CM DE CAPA ASFÁLTICA)								
2.1	54.01.410	Varrição de pavimento para recapeamento	M2	R\$ -	R\$ 0,67	R\$ 0,67	19.331,80	R\$ 12.952,31
2.2	54.03.230	Imprimação betuminosa ligante	M2	R\$ 7,70	R\$ 0,08	R\$ 7,78	19.331,80	R\$ 150.401,40
2.3	54.03.210	Camada de rolamento em concreto betuminoso usinado quente - CBUQ	M3	R\$ 1.688,09	R\$ 14,06	R\$ 1.702,15	579,95	R\$ 987.161,89
TOTAL DO ITEM								R\$ 1.150.515,60
TOTAL DA OBRA								R\$ 1.171.377,36

FONTE: BOLETIM CPOS 187 - COM DESONERAÇÃO

Magda, 01 de dezembro de 2022.




Alexandre Paiva Batello
Prefeito Municipal

AMINAEI
FERNANDES:36743309893

Assinado de forma digital por
AMINAEI
FERNANDES:36743309893

Aminael Fernandes
Arquiteto e Urbanista
CAU/SP: A100482-4

Município de Magda
Rua 7 de Setembro, 981 – CEP 15310-000 – Magda – SP
Tel. (17) 3487-9020 - www.magda.sp.gov.br
CNPJ 45.660.628/0001-51

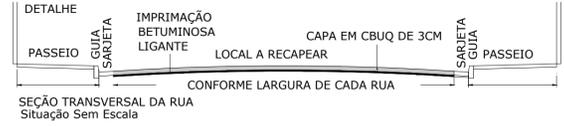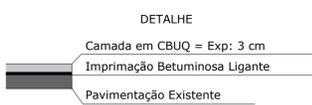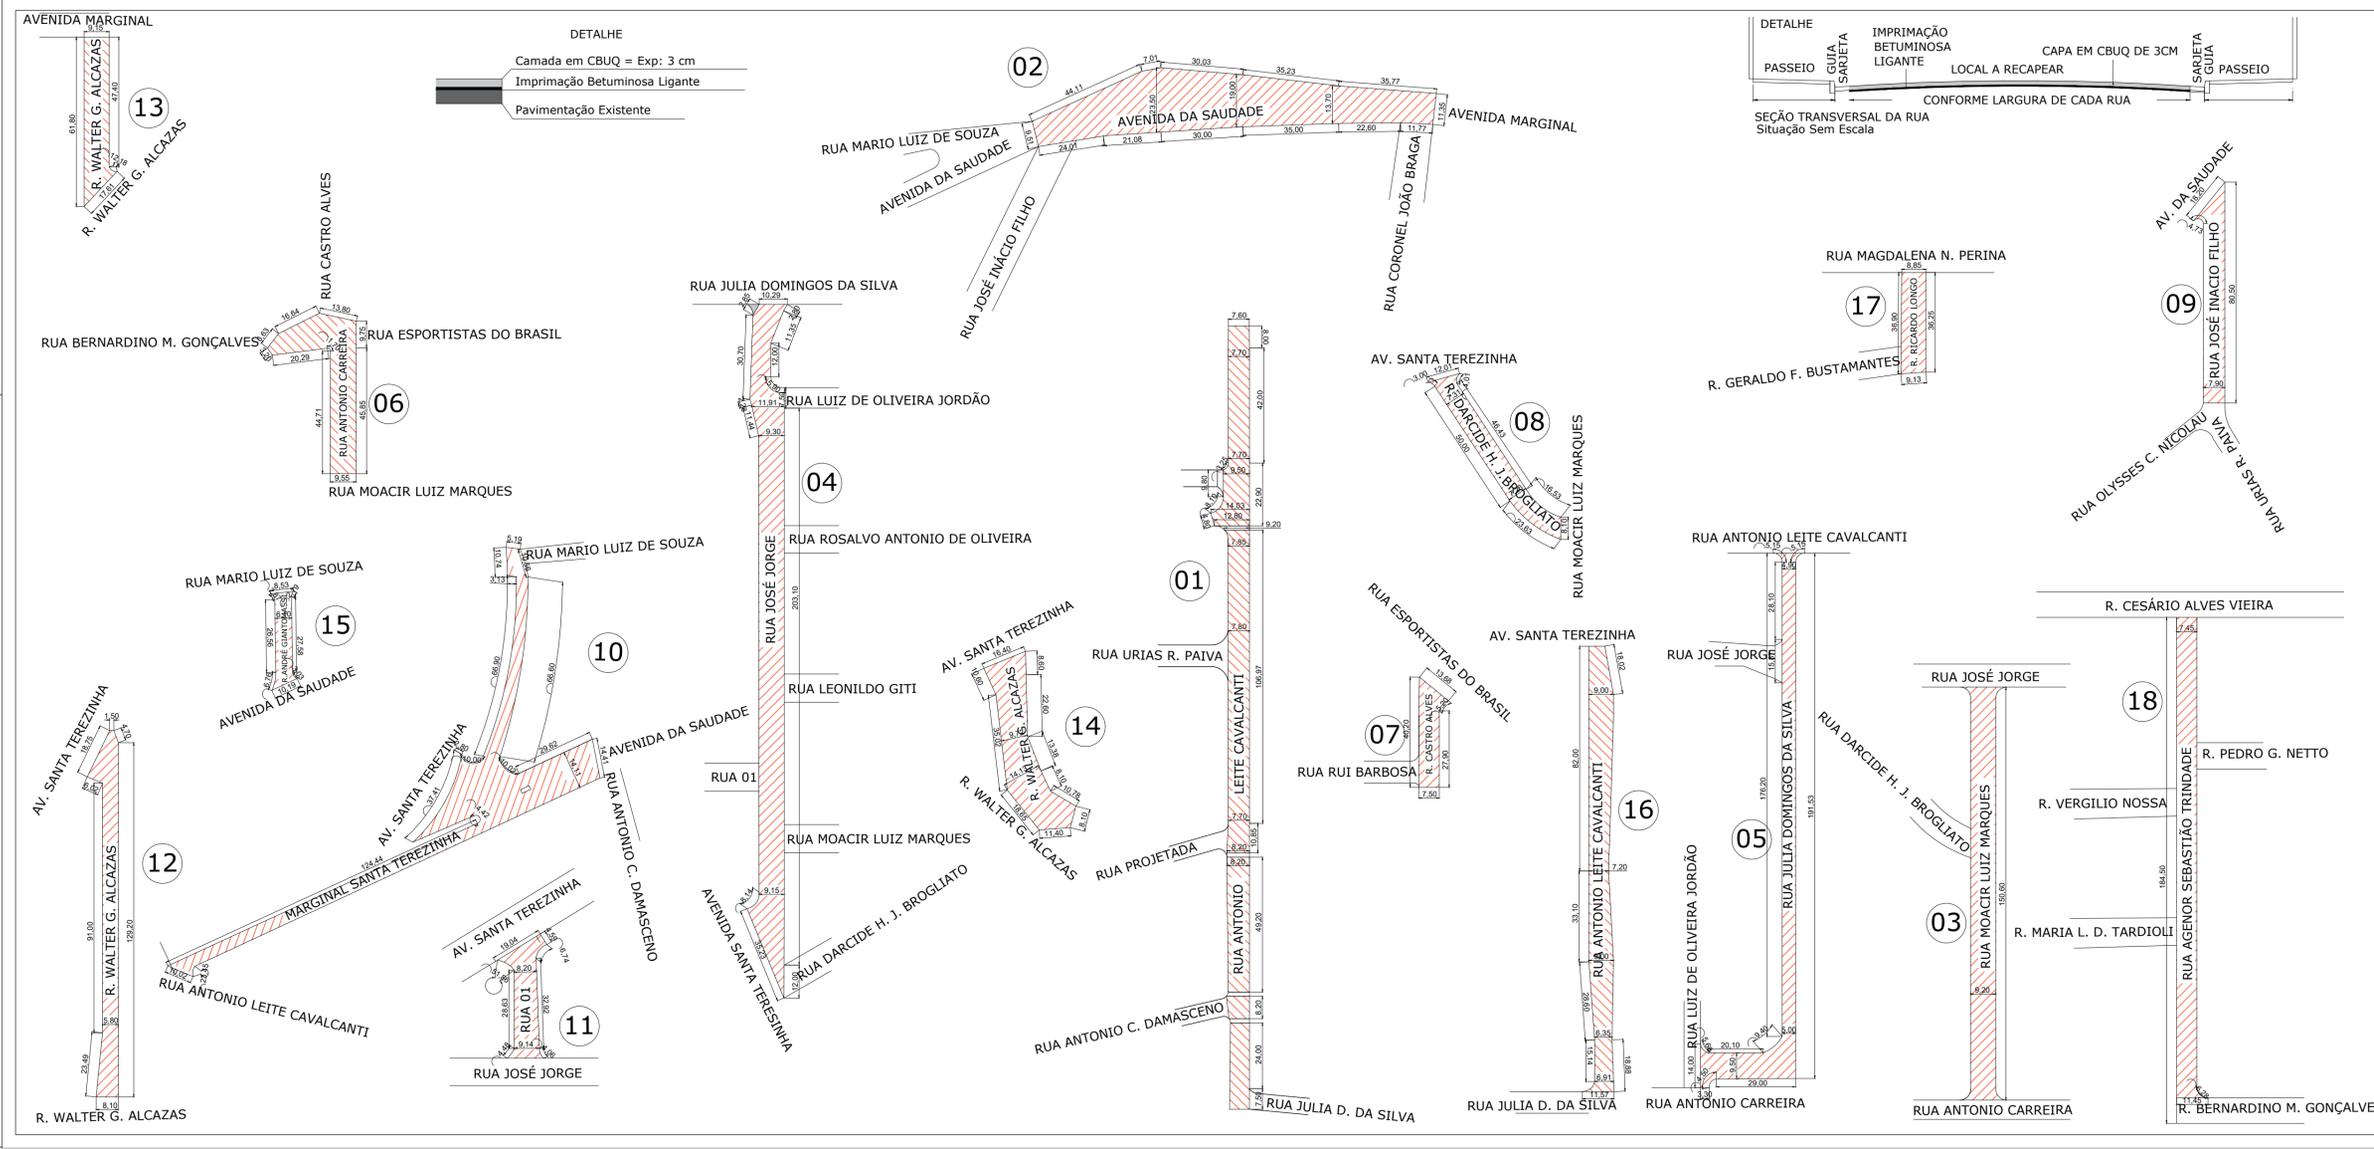

QUADRO DE ÁREAS

Nº	ÁREA	UND	Nº	ÁREA	UND
01	2.224,59	M²	15	210,63	M²
02	2.416,02	M²	16	1.276,28	M²
03	1.399,26	M²	17	328,30	M²
04	2.263,55	M²	18	1.308,67	M²
05	1.256,82	M²	TOTAL	19.331,80	M²
06	760,19	M²			
07	286,82	M²			
08	519,12	M²			
09	603,50	M²			
10	1908,64	M²			
11	399,24	M²			
12	829,04	M²			
13	526,44	M²			
14	814,69	M²			

PROJETO

ASSUNTO: RECAPEAMENTO ASFÁLTICO

LOCAL: DIVERSAS RUAS DO MUNICÍPIO, SN, MAGDA-SP

MUNICÍPIO: MAGDA - SP

PROPRIETÁRIO: MUNICÍPIO DE MAGDA

MUNICÍPIO DE MAGDA
ALEXANDRE PAIVA BATTELLO
CNPJ: 45.660.628/0001-51

AMINAEI Assinado de forma digital por AMINAEI FERNANDES:36743309893
AMINAEI FERNANDES ARQUITETO E URBANISTA
CAU: A100462-4

R.R.T.: S111490875R02CT001

DATA - DEZEMBRO/2022
SEM ESCALA

A.F.PROJETOS ARQUITETÔNICOS

ARQUITETO RESPONSÁVEL: AMINAEI FERNANDES
CAU/SP: A100462-4
ENDEREÇO: RUA MANOEL FRANCO JUNIOR, 371 - CENTRO - MAGDA/SP
EMAIL: arq.aminaeifernandes@hotmail.com FONE: (17) 99295 8616





RRT 11490875



Verificar Autenticidade

1. RESPONSÁVEL TÉCNICO

Nome Civil/Social: AMINAEI FERNANDES
Título Profissional: Arquiteto(a) e Urbanista

CPF: 367.XXX.XXX-93
Nº do Registro: 00A1004824

2. DETALHES DO RRT

Nº do RRT: SI11490875R02CT001
Data de Cadastro: 01/12/2022
Data de Registro: 01/12/2022
Tipologia: Público

Modalidade: RRT SIMPLES
Forma de Registro: RETIFICADOR
Forma de Participação: INDIVIDUAL

2.1 Valor do RRT

DOCUMENTO ISENTO DE PAGAMENTO

3. DADOS DO SERVIÇO/CONTRATANTE

3.1 Serviço 001

Contratante: MUNICÍPIO DE MAGDA
Tipo: Órgão Público
Valor do Serviço/Honorários: R\$0,00

CPF/CNPJ: 45.XXX.XXX/0001-51
Data de Início: 10/01/2022
Data de Previsão de Término:
30/06/2022

3.1.1 Dados da Obra/Serviço Técnico

CEP: 15310000	Nº: SN
Logradouro: RUAS DIVERSAS	Complemento: DIVERSAS RUAS DO MUNICÍPIO
Bairro: DIVERSOS	Cidade: MÁGDA
UF: SP	Longitude: Latitude:

3.1.2 Descrição da Obra/Serviço Técnico

Recapamento asfáltico em CBUQ com 3cm de espessura em diversas ruas do Município de Magda-SP, com uma área total de 19.331.80 m².

3.1.3 Declaração de Acessibilidade

Declaro a não exigibilidade de atendimento às regras de acessibilidade previstas em legislação e em normas técnicas pertinentes para as edificações abertas ao público, de uso público ou privativas de uso coletivo, conforme § 1º do art. 56 da Lei nº 13.146, de 06 de julho de 2015.

3.1.4 Dados da Atividade Técnica

Grupo: PROJETO	Quantidade: 1
Atividade: 1.10.1 - Memorial descritivo	Unidade: unidade
Grupo: PROJETO	Quantidade: 1
Atividade: 1.7.3 - Orçamento	Unidade: unidade





RRT 11490875



Verificar Autenticidade

Grupo: PROJETO	Quantidade: 1
Atividade: 1.7.4 - Cronograma	Unidade: unidade
Grupo: PROJETO	Quantidade: 19331.8
Atividade: 1.1.1 - Levantamento arquitetônico	Unidade: metro quadrado
Grupo: PROJETO	Quantidade: 19331.8
Atividade: 1.9.1 - Projeto de movimentação de terra, drenagem e pavimentação	Unidade: metro quadrado

4. RRT VINCULADO POR FORMA DE REGISTRO

Nº do RRT	Contratante	Forma de Registro	Data de Registro
SI11490875I00CT001	MUNICÍPIO DE MAGDA	INICIAL	10/12/2021
SI11490875R01CT001	MUNICÍPIO DE MAGDA	RETIFICADOR	18/04/2022
SI11490875R02CT001	MUNICÍPIO DE MAGDA	RETIFICADOR	01/12/2022

5. DECLARAÇÃO DE VERACIDADE

Declaro para os devidos fins de direitos e obrigações, sob as penas previstas na legislação vigente, que as informações cadastradas neste RRT são verdadeiras e de minha responsabilidade técnica e civil.

6. ASSINATURA ELETRÔNICA

Documento assinado eletronicamente por meio do SICCAU do arquiteto(a) e urbanista AMINAEL FERNANDES, registro CAU nº 00A1004824, na data e hora: 01/12/2022 14:20:14, com o uso de login e de senha. O **CPF/CNPJ** está oculto visando proteger os direitos fundamentais de liberdade, privacidade e o livre desenvolvimento da personalidade da pessoa natural (**LGPD**)

A autenticidade deste RRT pode ser verificada em: <https://siccau.caubr.gov.br/app/view/sight/externo?form=Servicos>, ou via QRCode.

AMINAEL
FERNANDES:367
43309893

Assinado de forma digital por AMINAEL FERNANDES:36743309893





VERIFICAÇÃO DAS ASSINATURAS



Código para verificação: EB17-D812-C2FA-0866

Este documento foi assinado digitalmente pelos seguintes signatários nas datas indicadas:

- ✓ ALEXANDRE PAIVA BATELLO (CPF 276.XXX.XXX-04) em 05/12/2022 09:26:57 (GMT-03:00)
Papel: Assinante
Emitido por: Sub-Autoridade Certificadora 1Doc (Assinatura 1Doc)

Para verificar a validade das assinaturas, acesse a Central de Verificação por meio do link:

<https://magda.1doc.com.br/verificacao/EB17-D812-C2FA-0866>