


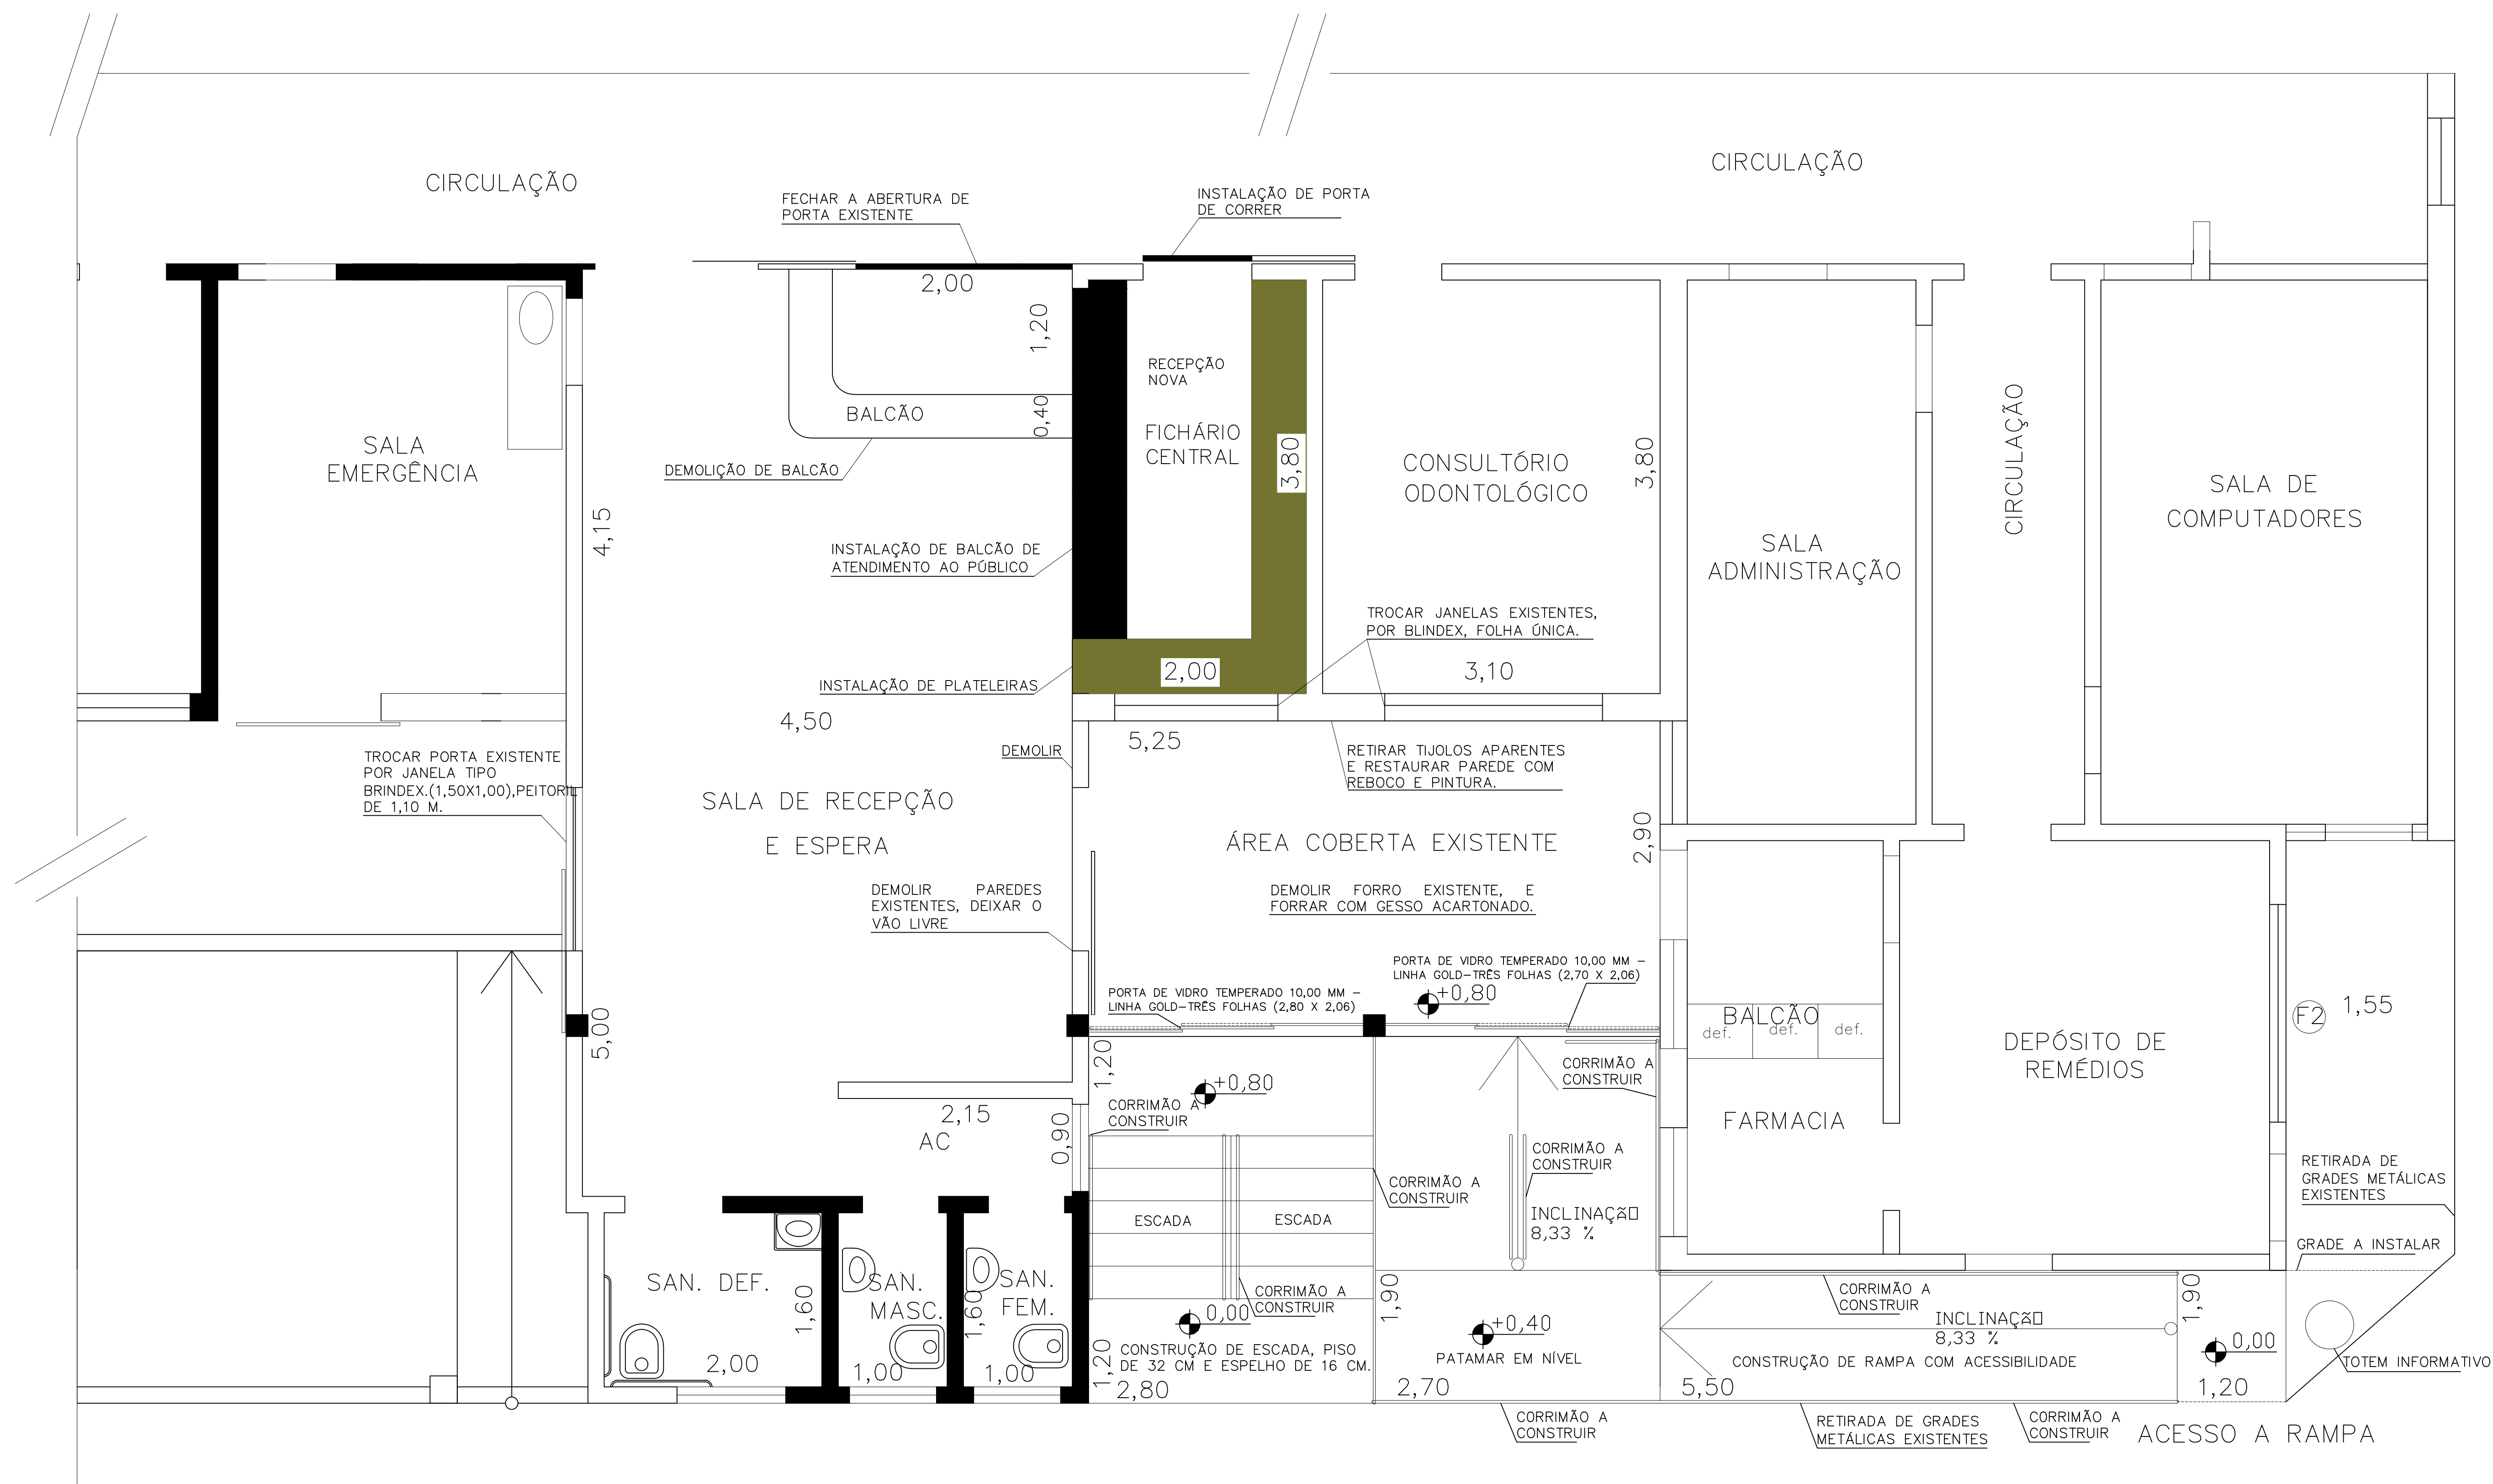

PLANTA BAIXA
SEM ESC.