


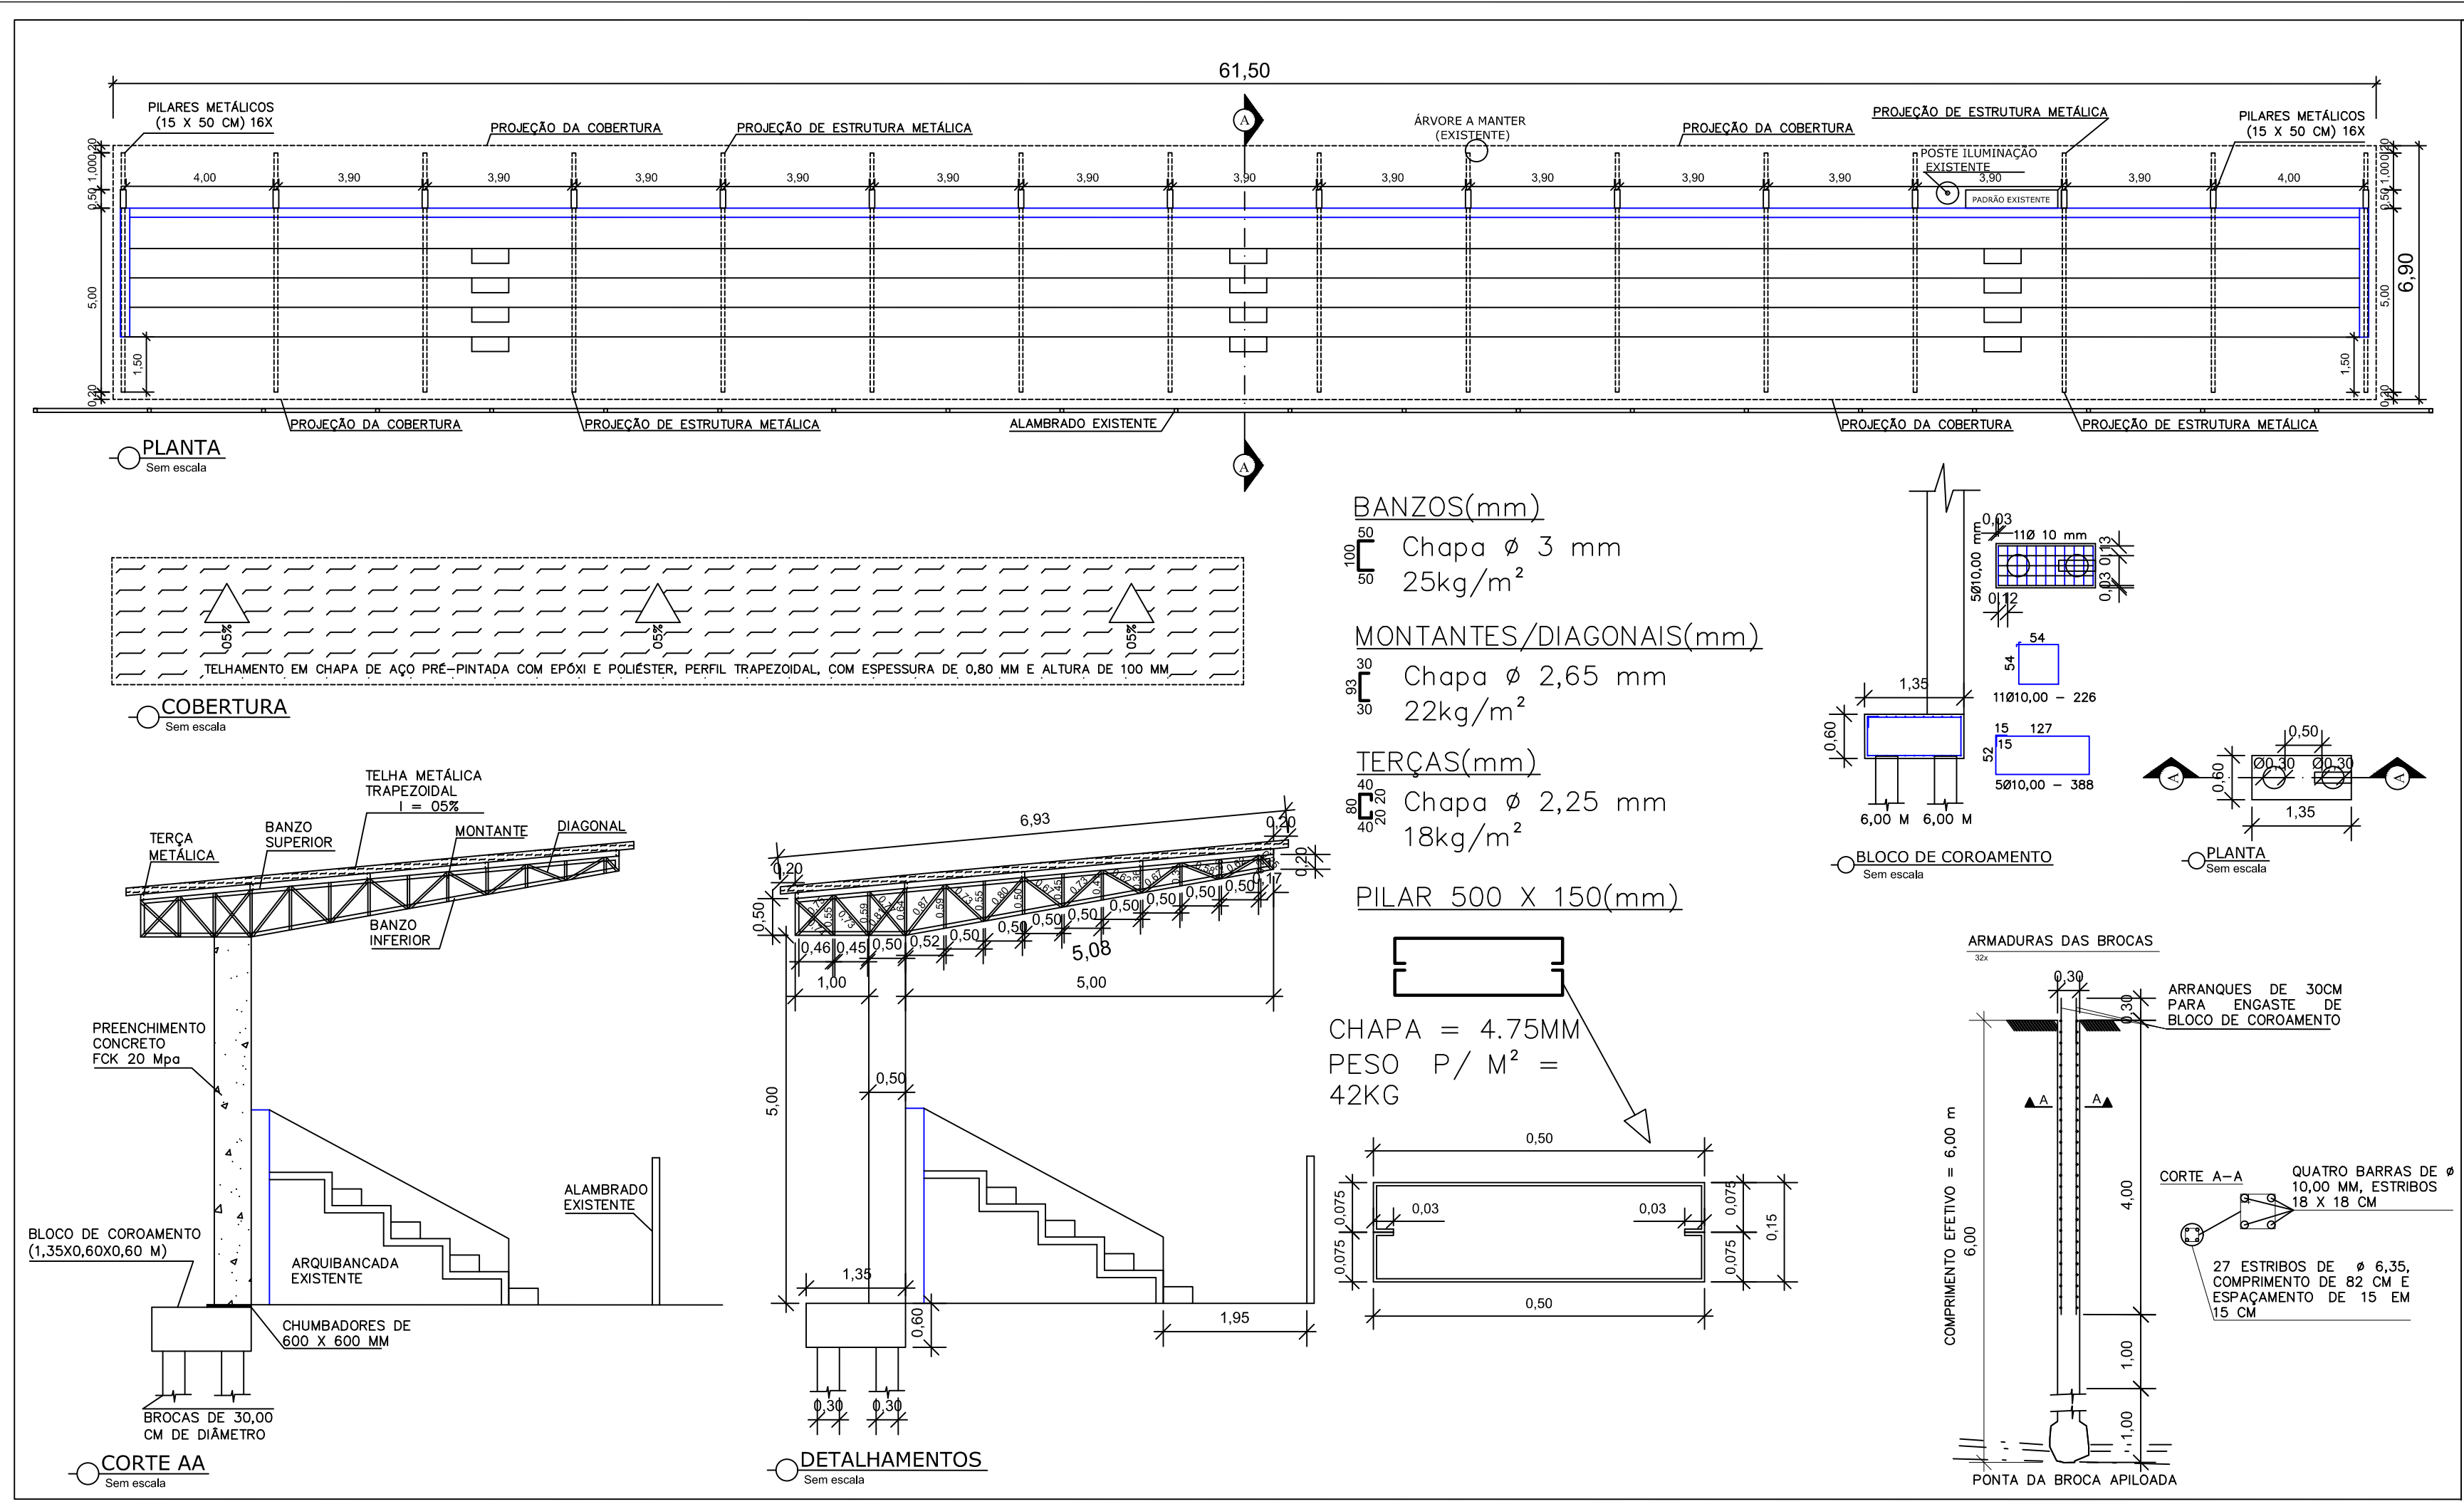

PROJETO		FOLHA: 01/01
PROJETO	ASSUNTO: CONSTRUÇÃO DE COBERTURA DA ARQUIBANCADA NO ESTÁDIO MUNICIPAL.	
	LOCAL: ESTÁDIO MUNICIPAL PEDRO GIANTOMASSI, RUA PEDRO GOES NETTO, Nº 1410, VILA PEDRO GIANTOMASSI.	
	MUNICÍPIO: MAGDA - SP	
PROPRIETÁRIO: MUNICÍPIO DE MAGDA		
SITUAÇÃO		MUNICÍPIO DE MAGDA CNPJ: 45.88.628/0001-51
ÁREAS	ESPECIFICAÇÃO M2	
	TERRENO: 11.458 M2	ANDRÉ D. AGOSTINHO COLODINO ENGENHEIRO CIVIL CREA/SP 5070152875
COBERTURA DA ARQUIBANCADA 428,20 M2		A.R.T.: 28027230220578029 DATA- ABRIL/2022 SEM ESCALA
APROVAÇÃO	AGOSTINHO ENGENHARIA ENGENHEIRO RESPONSÁVEL: ANDRÉ DIAGO AGOSTINHO COLODINO CREA/SP 5070152875 ENDEREÇO: RUA SIMÃO VIEIRA DA COSTA, 1364 - RESIDENCIAL BELA VISTA - MAGDA/SP EMAIL: agostinhoengcivil@outlook.com FONE: (17) 997824389	