

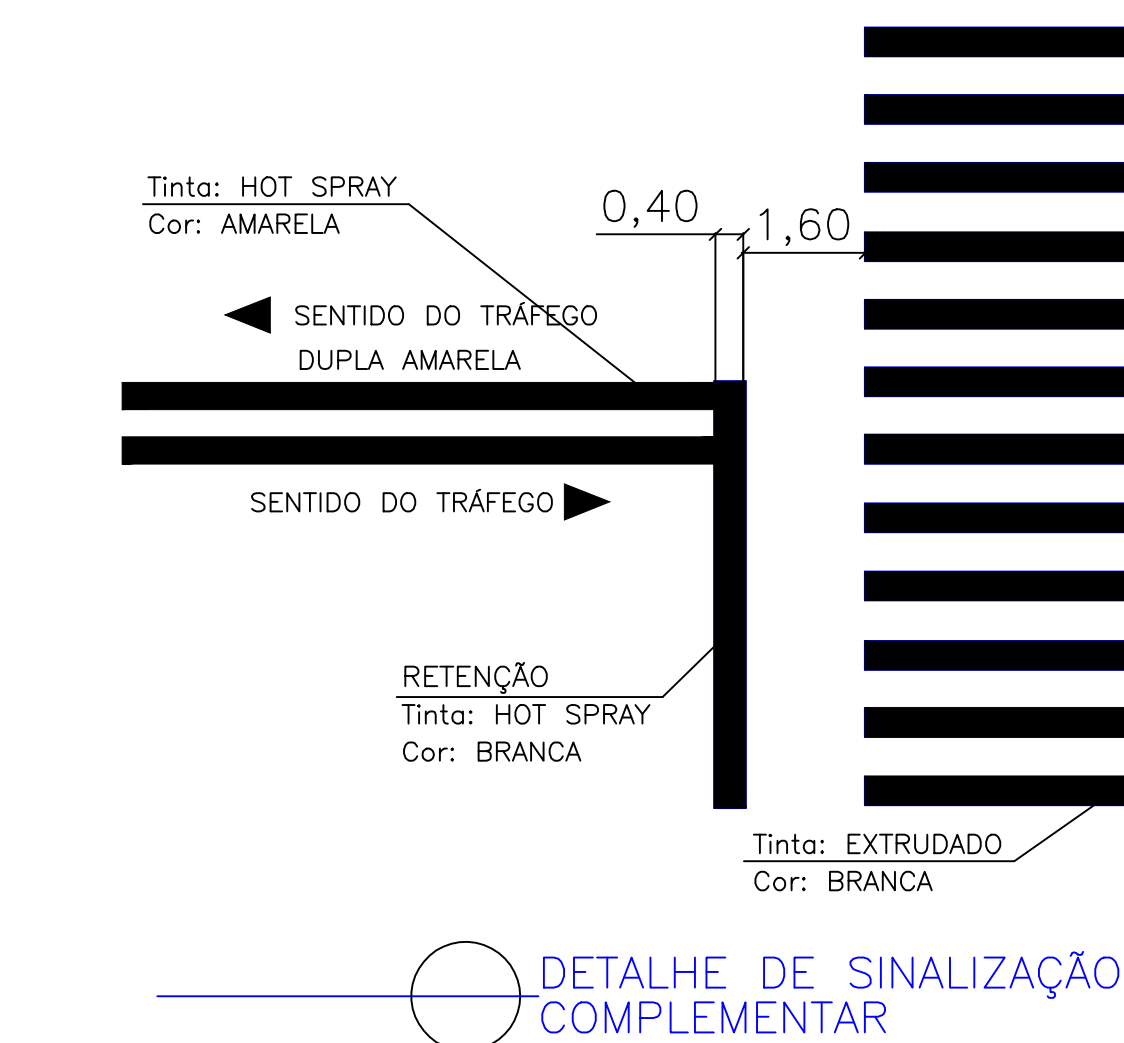
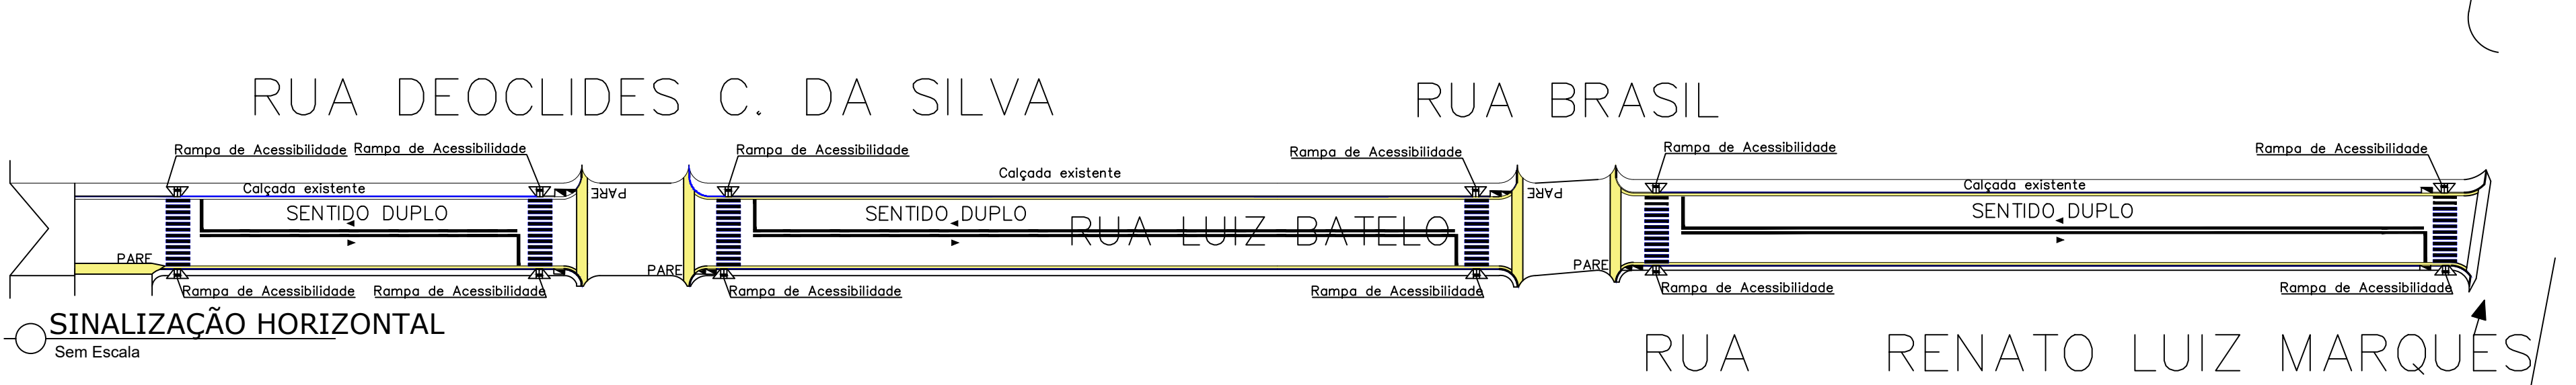
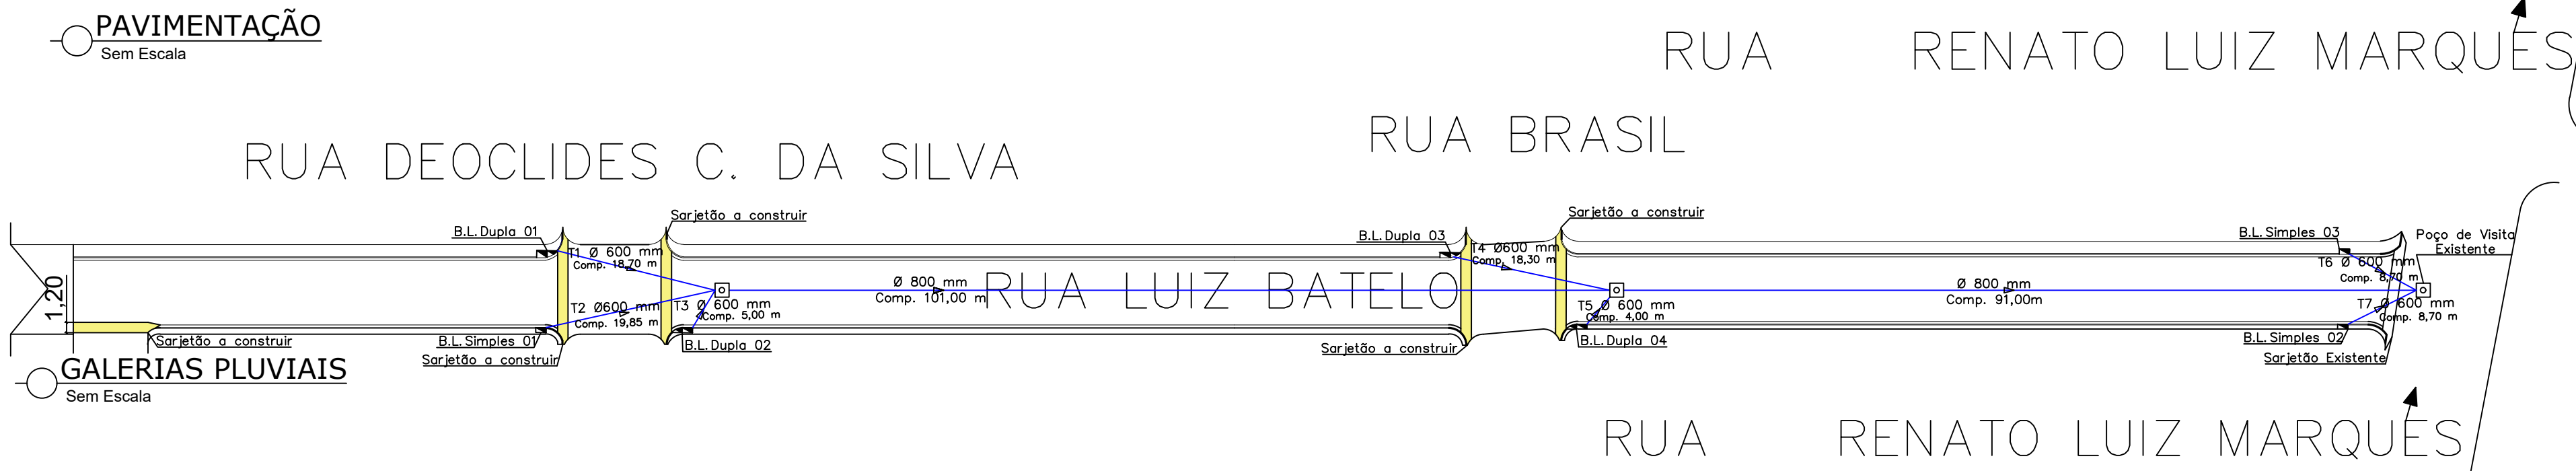
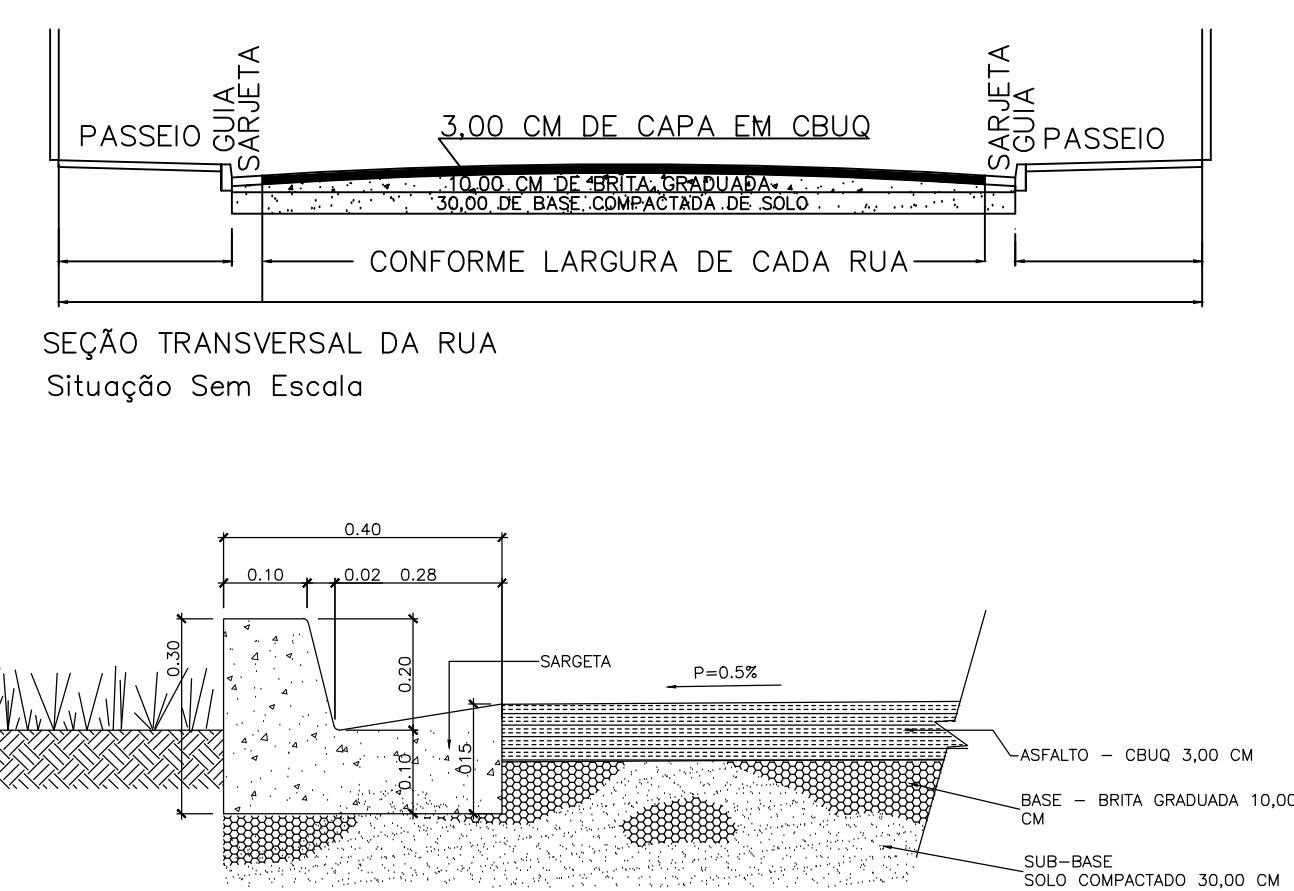






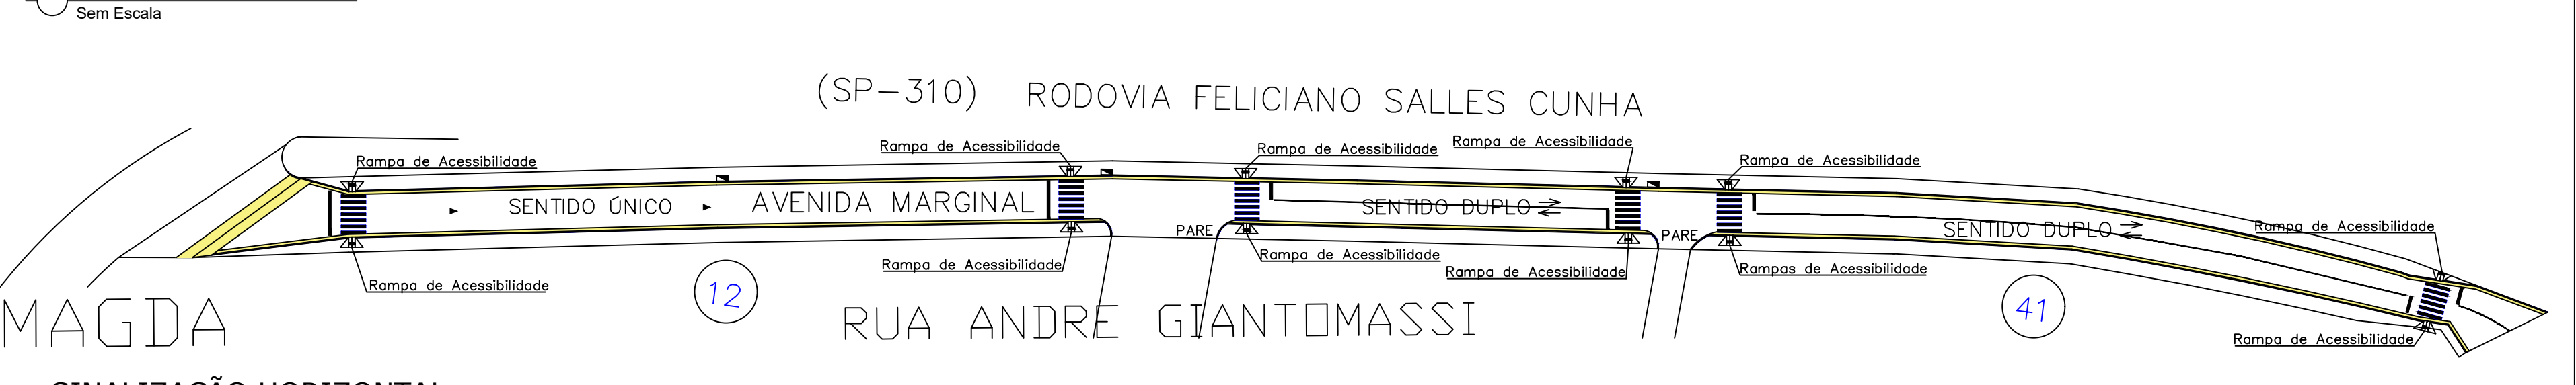

Plano de alinhamento da Avenida Marginal, mostrando o traçado da estrada com curvas, distâncias e velocidades. O plano indica o sentido único e duplo, além de pontos de construção e acesso. A estrada é rotulada como RODOVIA FELICIANO SALLES CUNHA (SP-310).

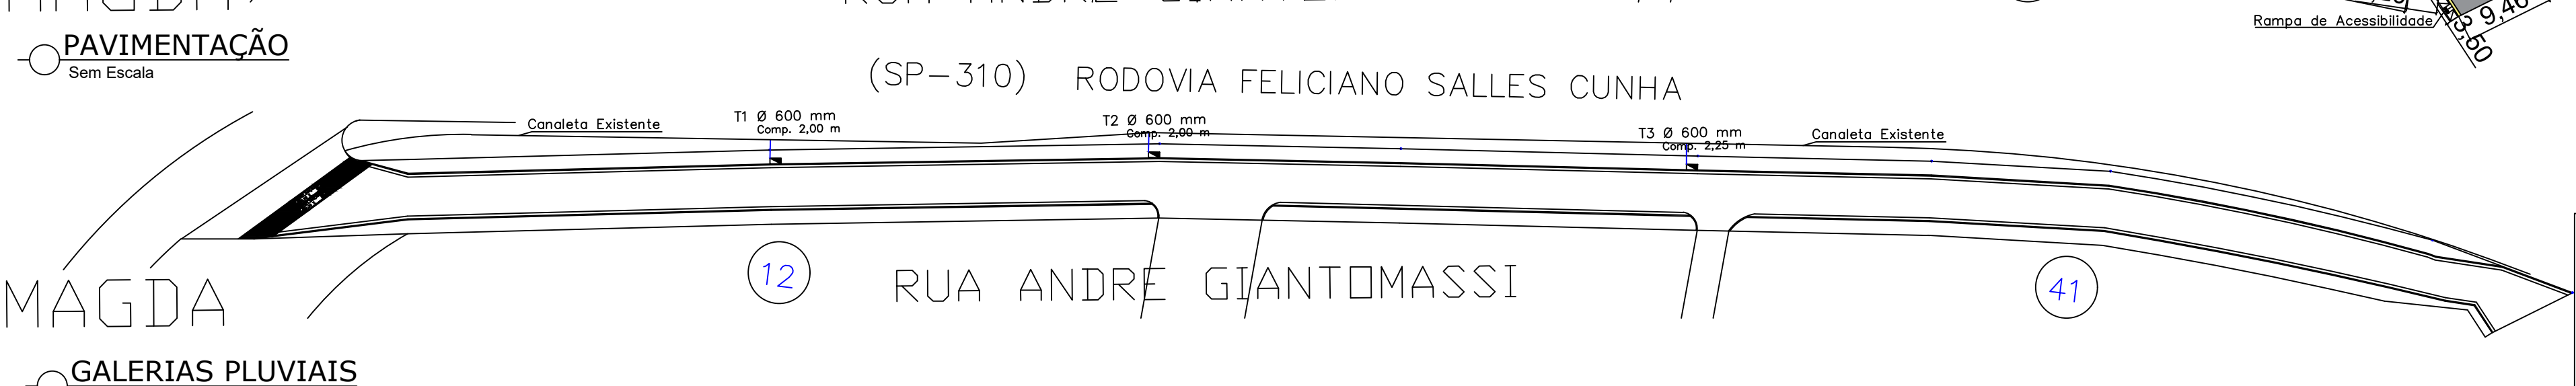

Sem Escala

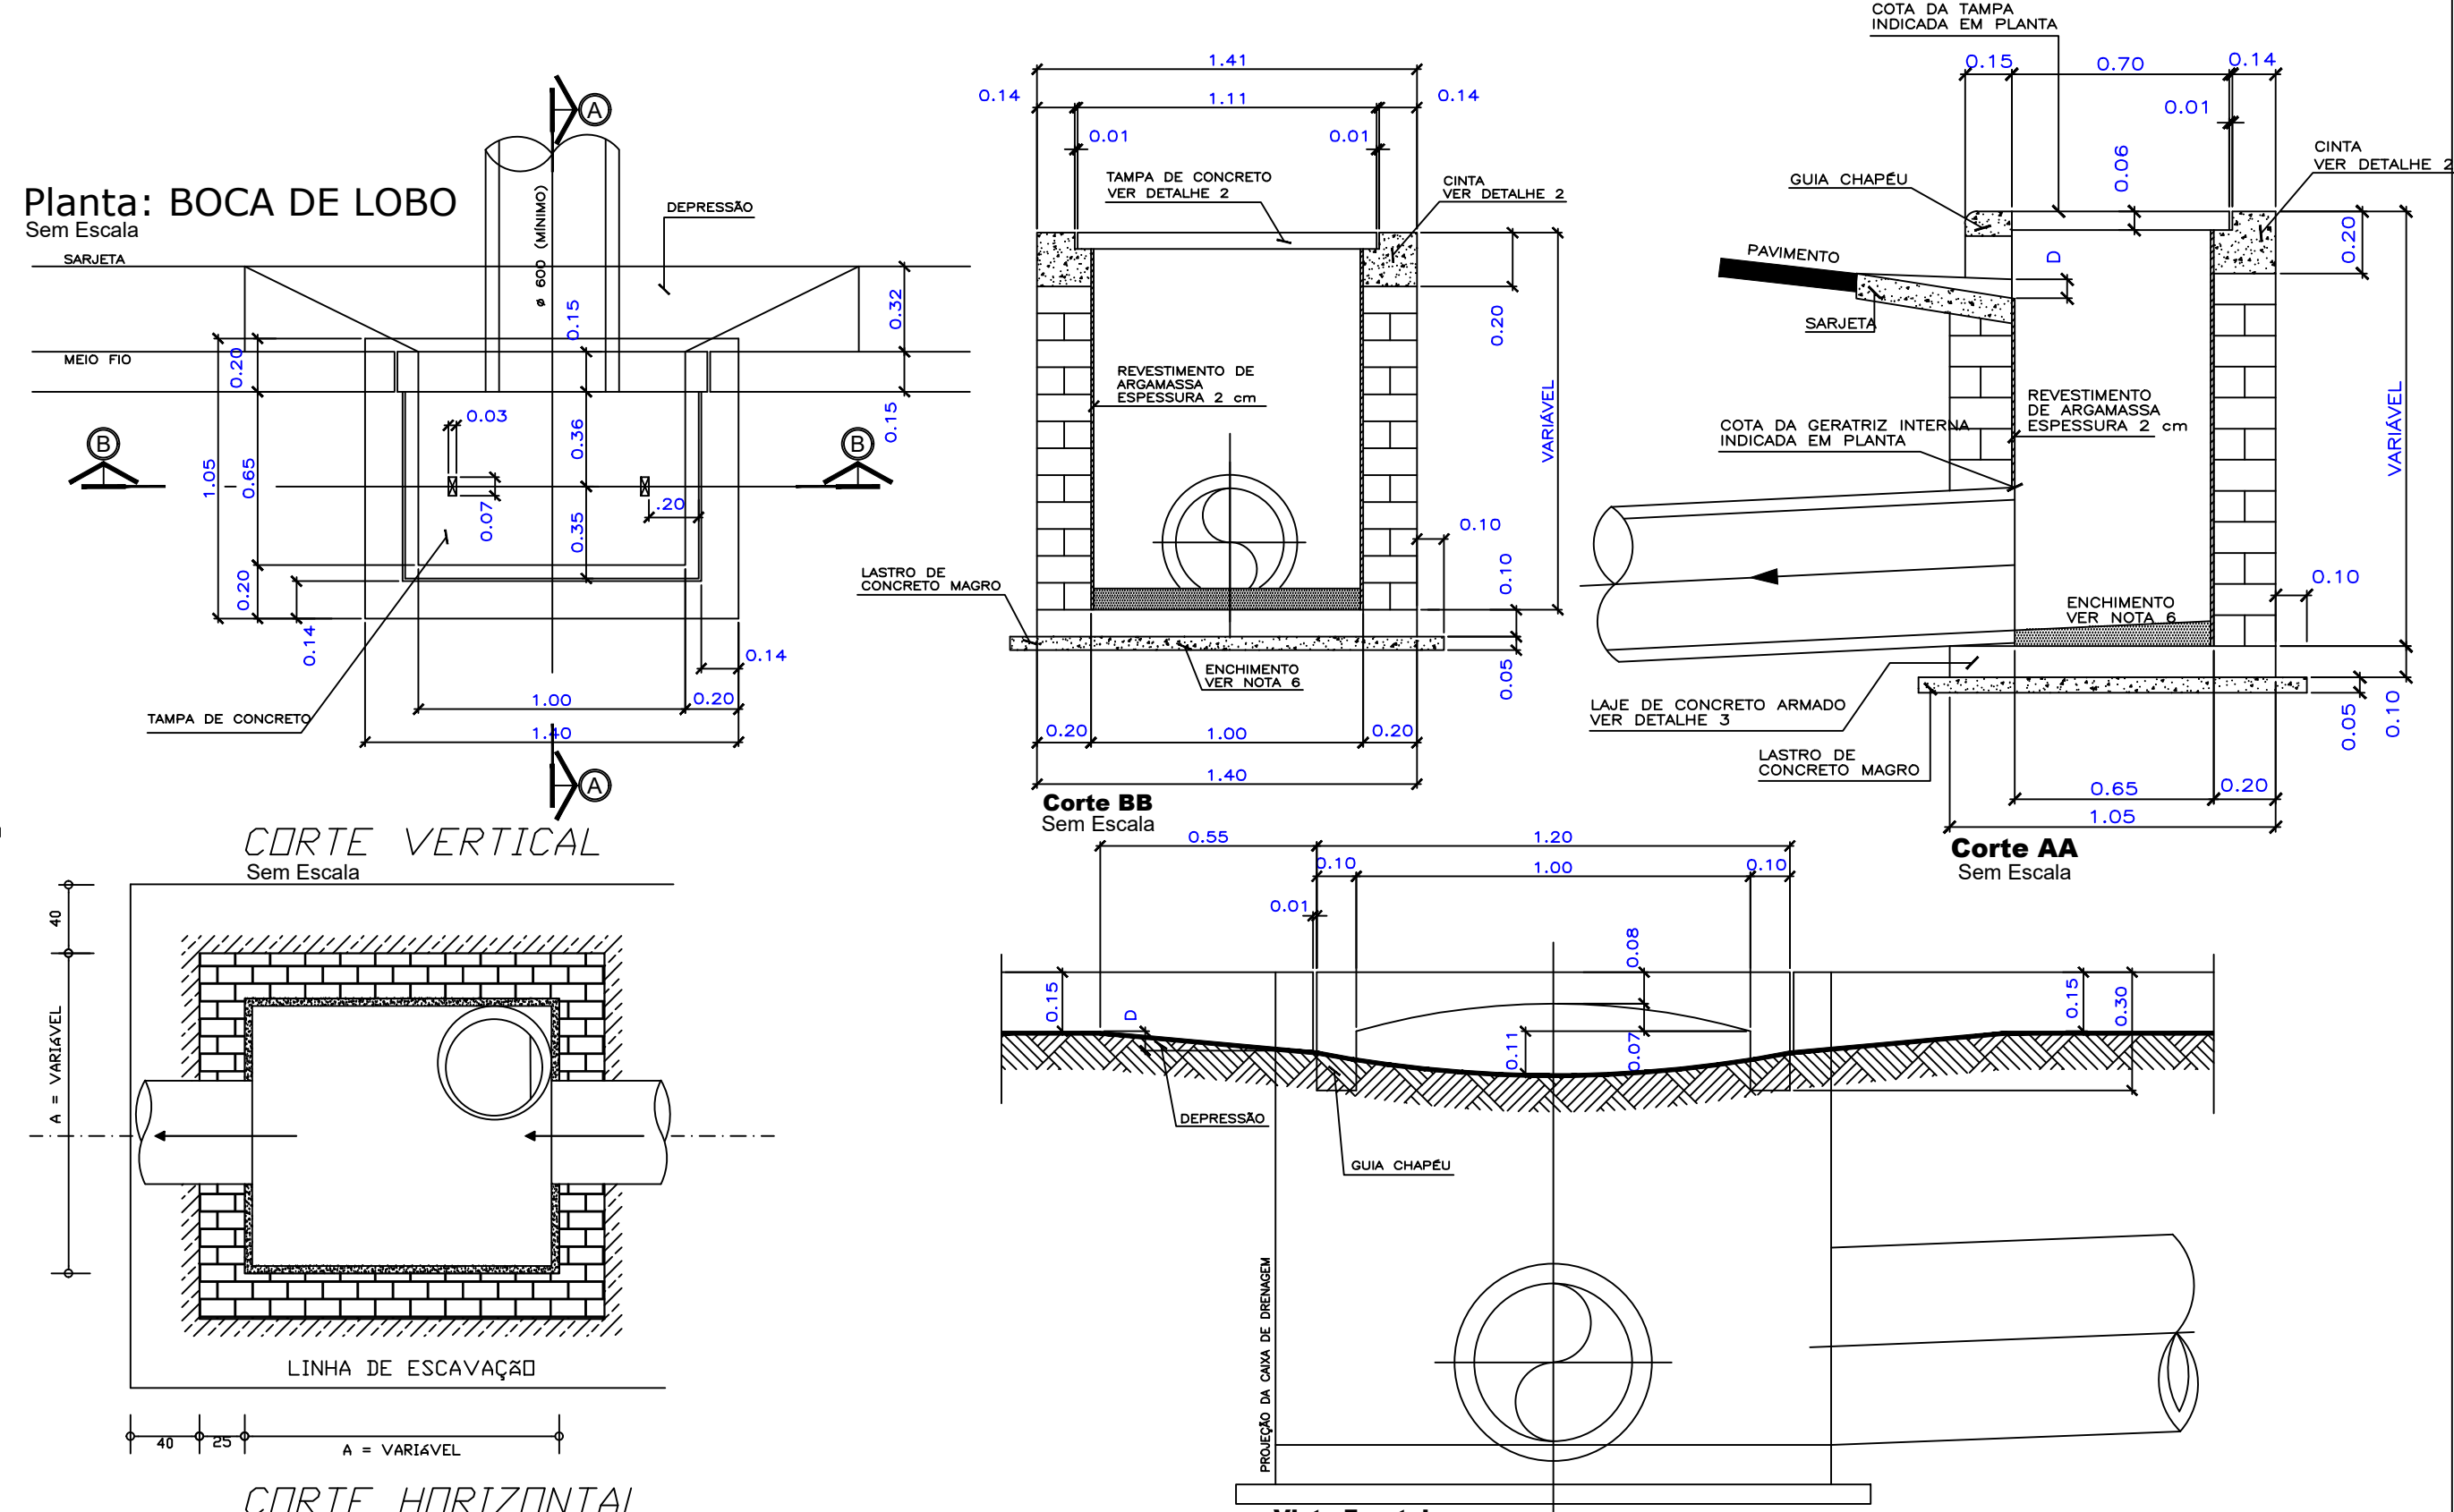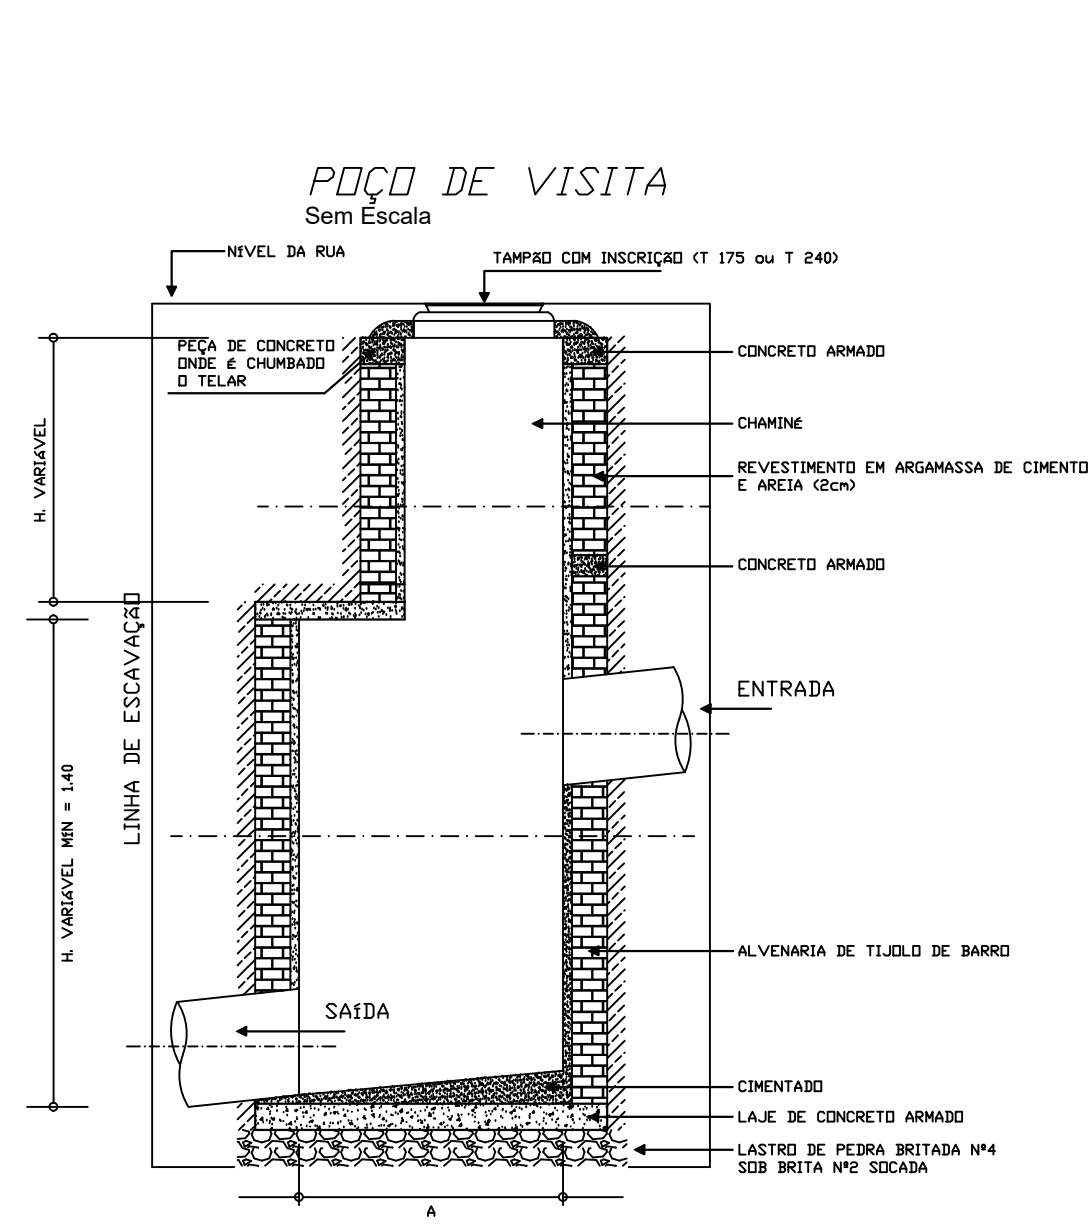

FOLHA:
01/01

ASSUNTO:

PAVIMENTAÇÃO DE VIAS URBANAS

TRECHO 1: PARTE DA RUA LUIZ BATELO


TRECHO 2: PROLONGAMENTO DA AVENIDA MARGINAL

GALERIAS DE ÁGUAS PLUVIAIS

CONSTRUÇÃO DE GUIAS, SARJETAS DE SARJETÕES

PROJETO	LOCAL:
	TRECHO 1: PARTE DA RUA LUIZ BATELO
	TRECHO 2: PROLONGAMENTO DA AVENIDA MARGINAL
	MUNICÍPIO:
	MAGDA - SP

PROPRIETÁRIO:	
MUNICÍPIO DE MAGDA	

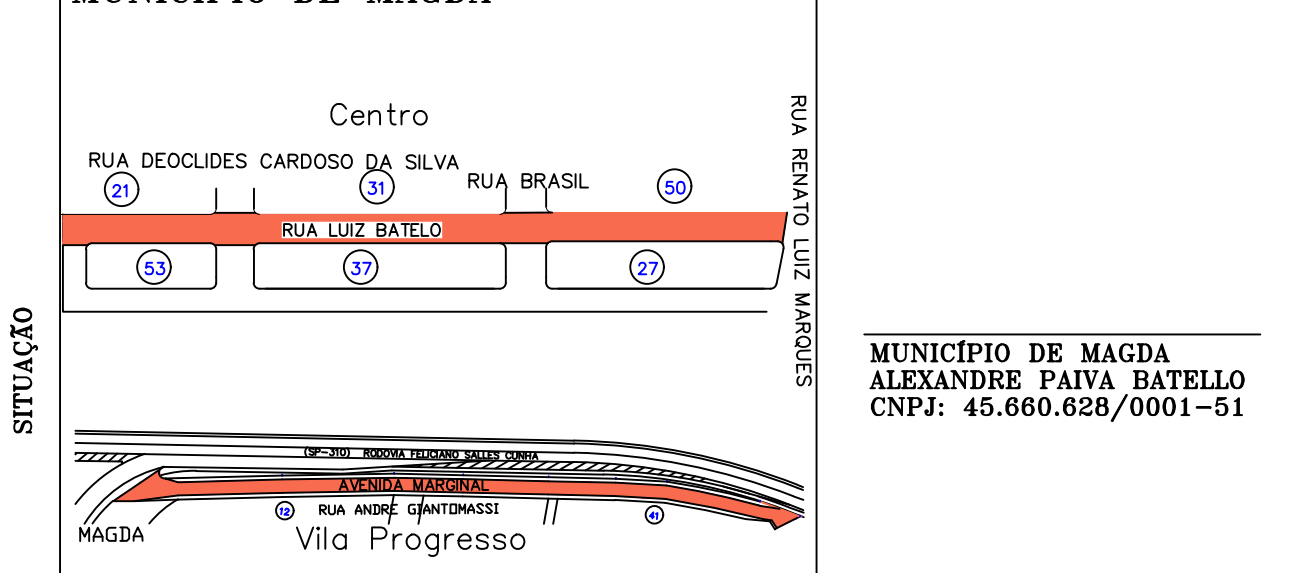

MUNICÍPIO DE MAGDA
ALEXANDRE PAIVA BATELLO
CNPJ: 45.660.628/0001-51

NDRE D. AGOSTINHO COLODINO
NGENHEIRO CIVIL
REA/SP 5070152875

A.R.T.: 28027230211842244
DATA- DEZEMBRO/2021
SEM ESCALA

ÁREAS	ESPECIFICAÇÃO	M2	A.R.T.: 28027230211842244
	ÁREA A SER PAVIMENTADA	3129,70 M2	DATA- DEZEMBRO/2021 SEM ESCALA


0

PROVAÇÃO

AP	

AGOSTINHO ENGENHARIA



AGOSTINHO
engenharia civil


ENGENHEIRO RESPONSÁVEL: ANDRÉ DIOGO AGOSTINHO COLODINO
CREA/SP 5070152875

ENDEREÇO: RUA SIMÃO VIEIRA DA COSTA, 1384 - RESIDENCIAL BELA VISTA - MAGDA/SP
EMAIL: agostinhoencivil@outlook.com FONE: (17) 997624389