



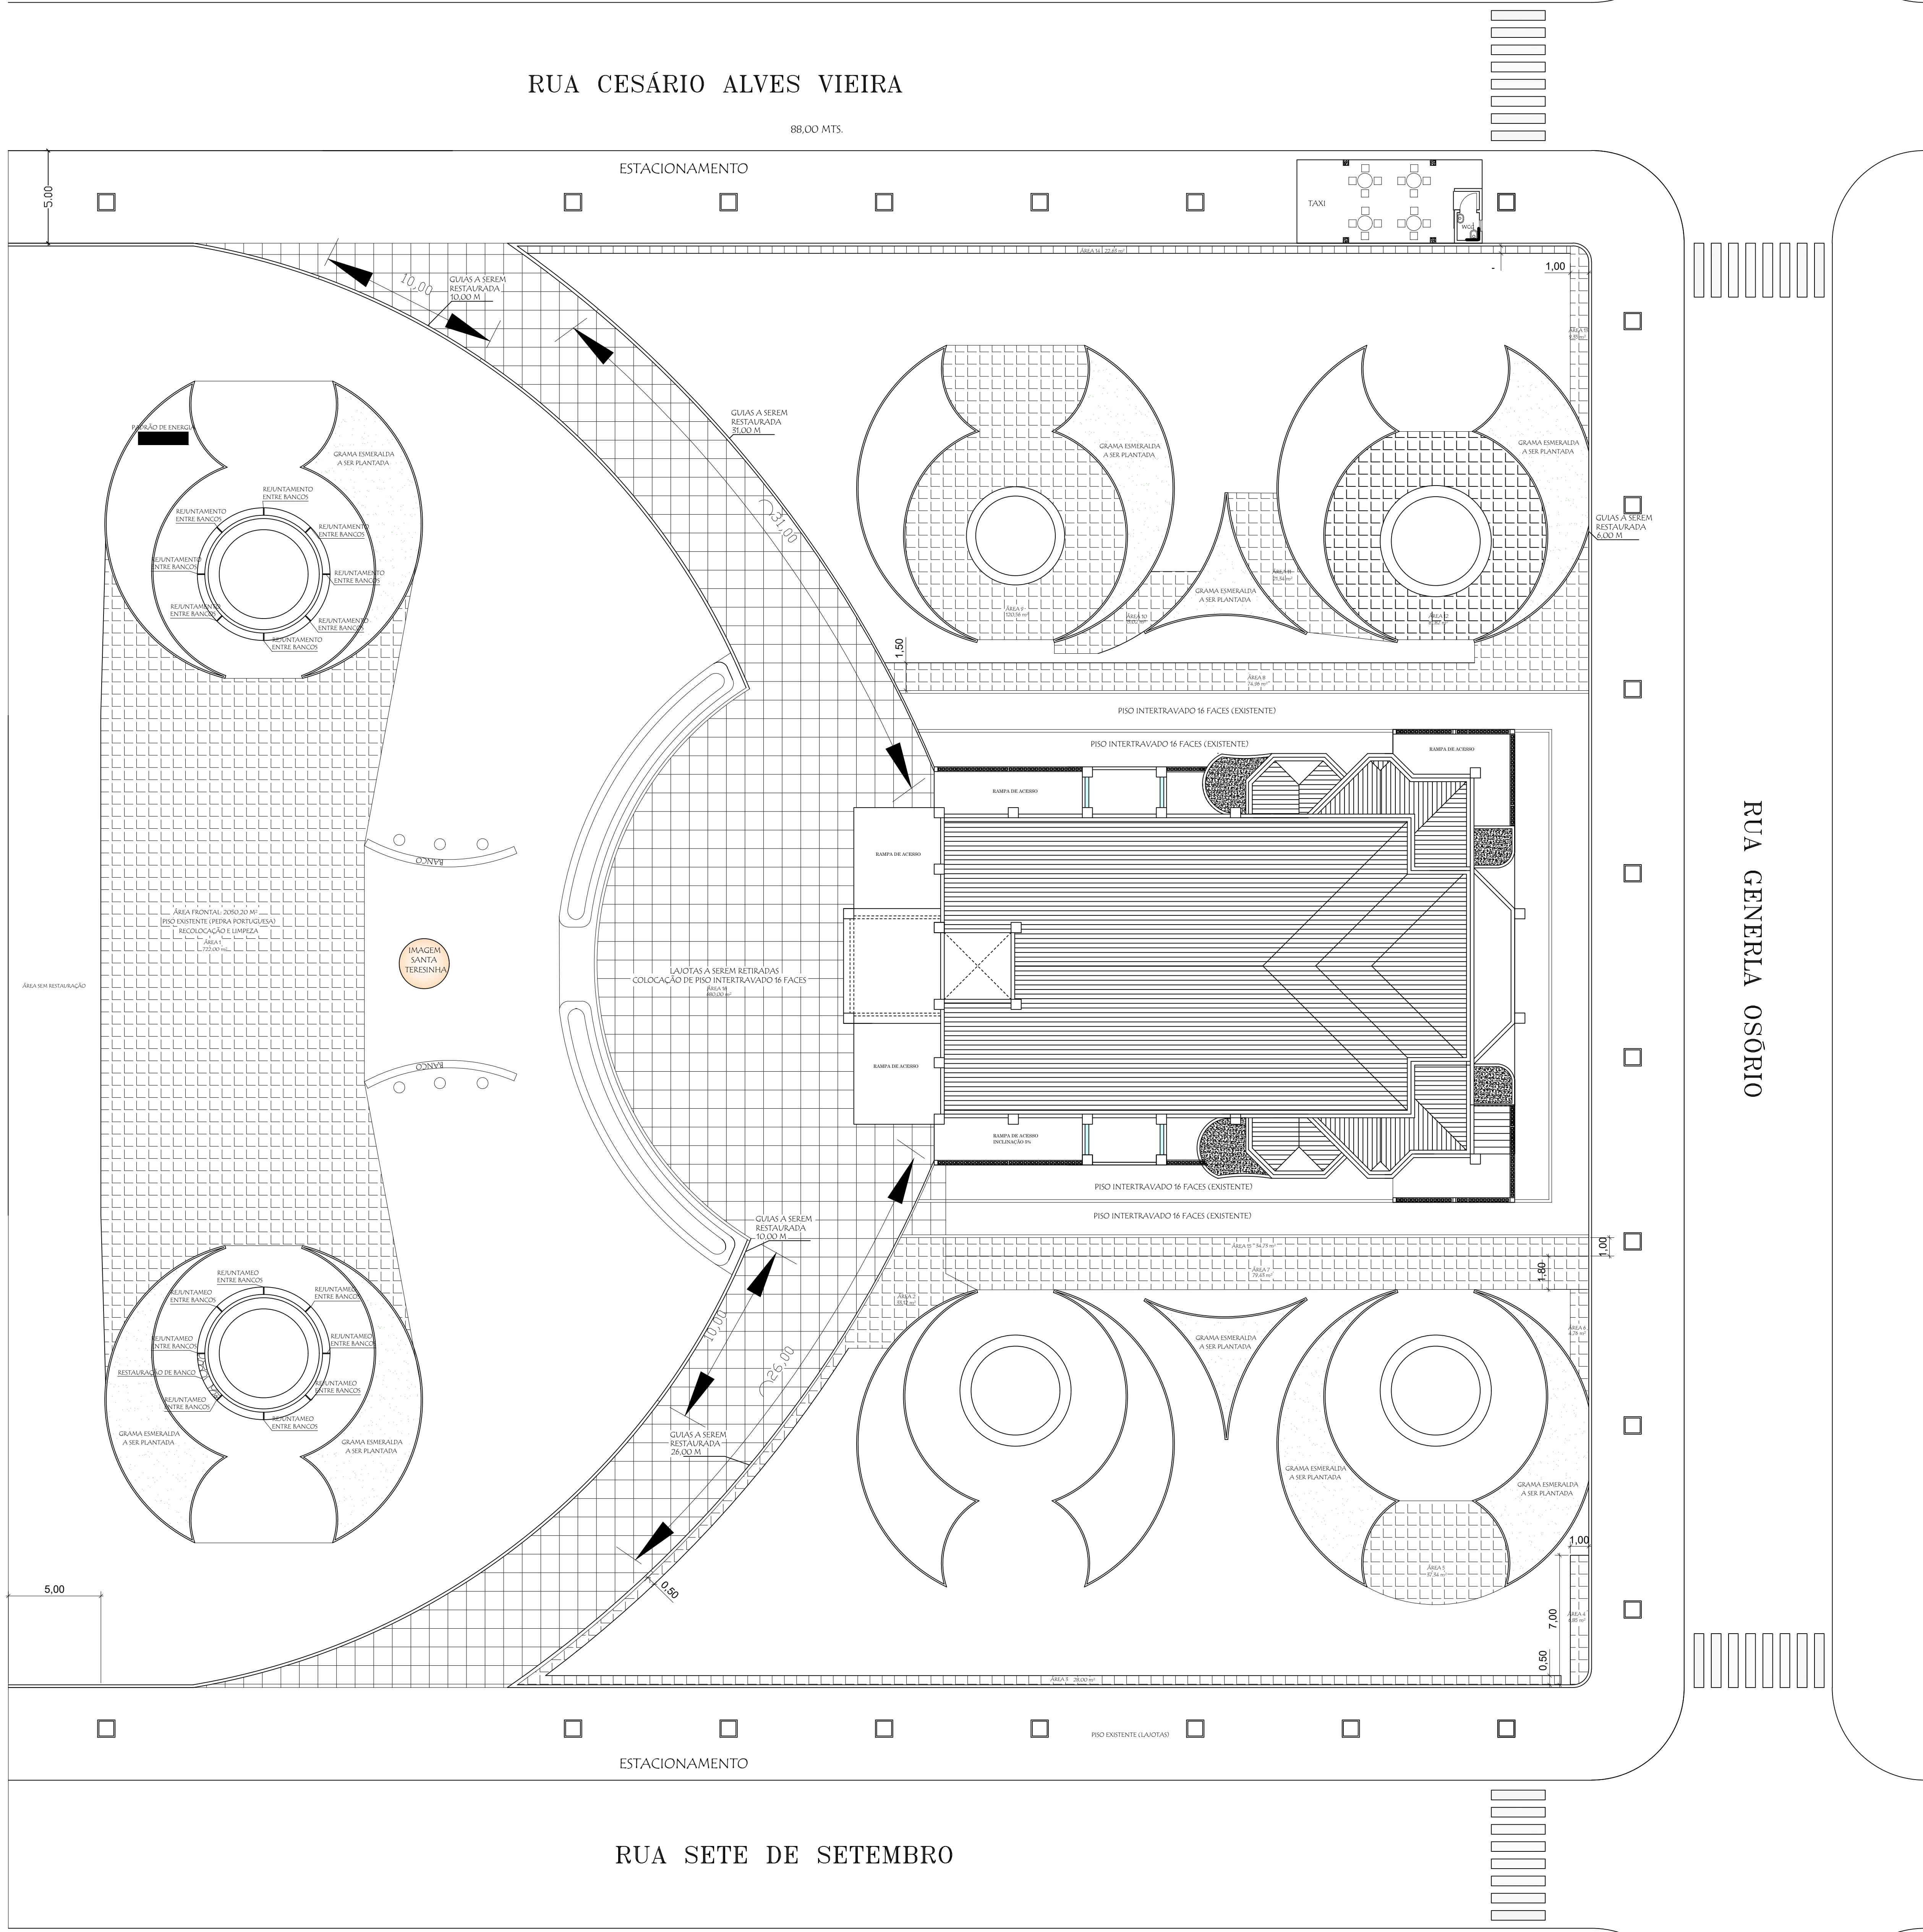

DETALHE DO PAVIMENTO EM PEDRA PORTUGUESA

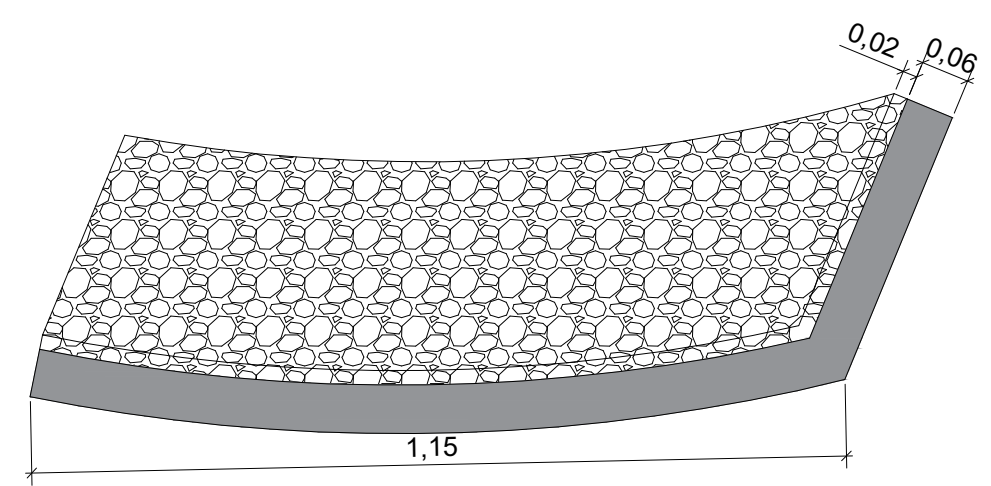

DETALHE DO PAVIMENTO EM PEDRA PORTUGUESA



DETALHE DO PAVIMENTO EM INTERTRAVADOS 16 FACES



- RETIRADA DE LAJOTA E COLOCAÇÃO DE INTERTRAVADO 16 FACES
- RECOLOCAÇÃO DE PEDRA PORTUGUESA
- RECOLOCAÇÃO DE GUIAS PRÉ-MOLDADAS
- PLANTIO DE GRAMA ESMERALDA

ASSUNTO: RESTAURAÇÃO DA PRAÇA DA MATRIZ
PAVIMENTAÇÃO EM PARALELEPIPEDO
RETIRADA DE LAJOTAS E RECOLOCAÇÃO DE INTERTRAVADO DE 16 FACES
RECOLOCAÇÃO DE GUIAS PRÉ-MOLDADAS
PLANTIO DE GRAMA ESMERALDA
RESTAURAÇÃO DE BANCOS DA PRAÇA
LOCAL: RUA: SETE DE SETEMBRO - PRAÇA DA MATRIZ, S/N
BAIRRO: CENTRO
MAGDA - SP. CEP: 15310-000
PROPRIETÁRIO: MUNICÍPIO DE MAGDA

MUNICÍPIO DE MAGDA
ALEXANDRE PAIVA BATELLO
CNPJ: 45.660.628/0001-51

ANDRÉ D. AGOSTINHO COLODINO
ENGENHEIRO CIVIL
CREA/SP 5070152875

ÁREAS
TERRENO 6.072,00 m²
RESTAURAÇÃO 1952,50 m²

A.R.T.: 28027230211890866, Substituição retificadora à 28027230211872649
FOLHA ÚNICA - COTAS EM METROS

APROVAÇÃO

AGOSTINHO ENGENHARIA



ENGENHEIRO RESPONSÁVEL: ANDRÉ DIOGO AGOSTINHO COLODINO

ENDEREÇO: RUA SIMÃO VIEIRA DA COSTA, 1364 - RESIDENCIAL BELA VISTA - MAGDA/SP
EMAIL: agostinhoengcivil@outlook.com FONE: (17) 997624389

PLANTA BAIXA
ESC: 1:100

CREA/SP 5070152875